

**ВИДНЫЙ**  
ЖИЛОЙ КОМПЛЕКС



КОММЕРЧЕСКИЕ  
ПОМЕЩЕНИЯ




#### ГДЕ РАСПОЛОЖЕНЫ ПОМЕЩЕНИЯ?

Пекарни с ароматной утренней выпечкой, уютные кофейни, бьюти-салоны и многое другое целиком займут нулевые этажи 2 и 4 корпусов, а также расположатся в цоколе торцевых фасадов 1 и 3 корпусов.

## 34 коммерческие площади

Коммерческие помещения «Видного» – это долгосрочная выгода. Инвестируйте с целью аренды или откройте собственный бизнес – кофейню, булочную, магазин или фитнес-клуб – объекты социальной инфраструктуры будут пользоваться стабильным спросом у резидентов жилого комплекса. Высота потолков 3 м, площади помещений от 37,4 м<sup>2</sup> до 100,2 м<sup>2</sup> с возможностью объединения площадей.





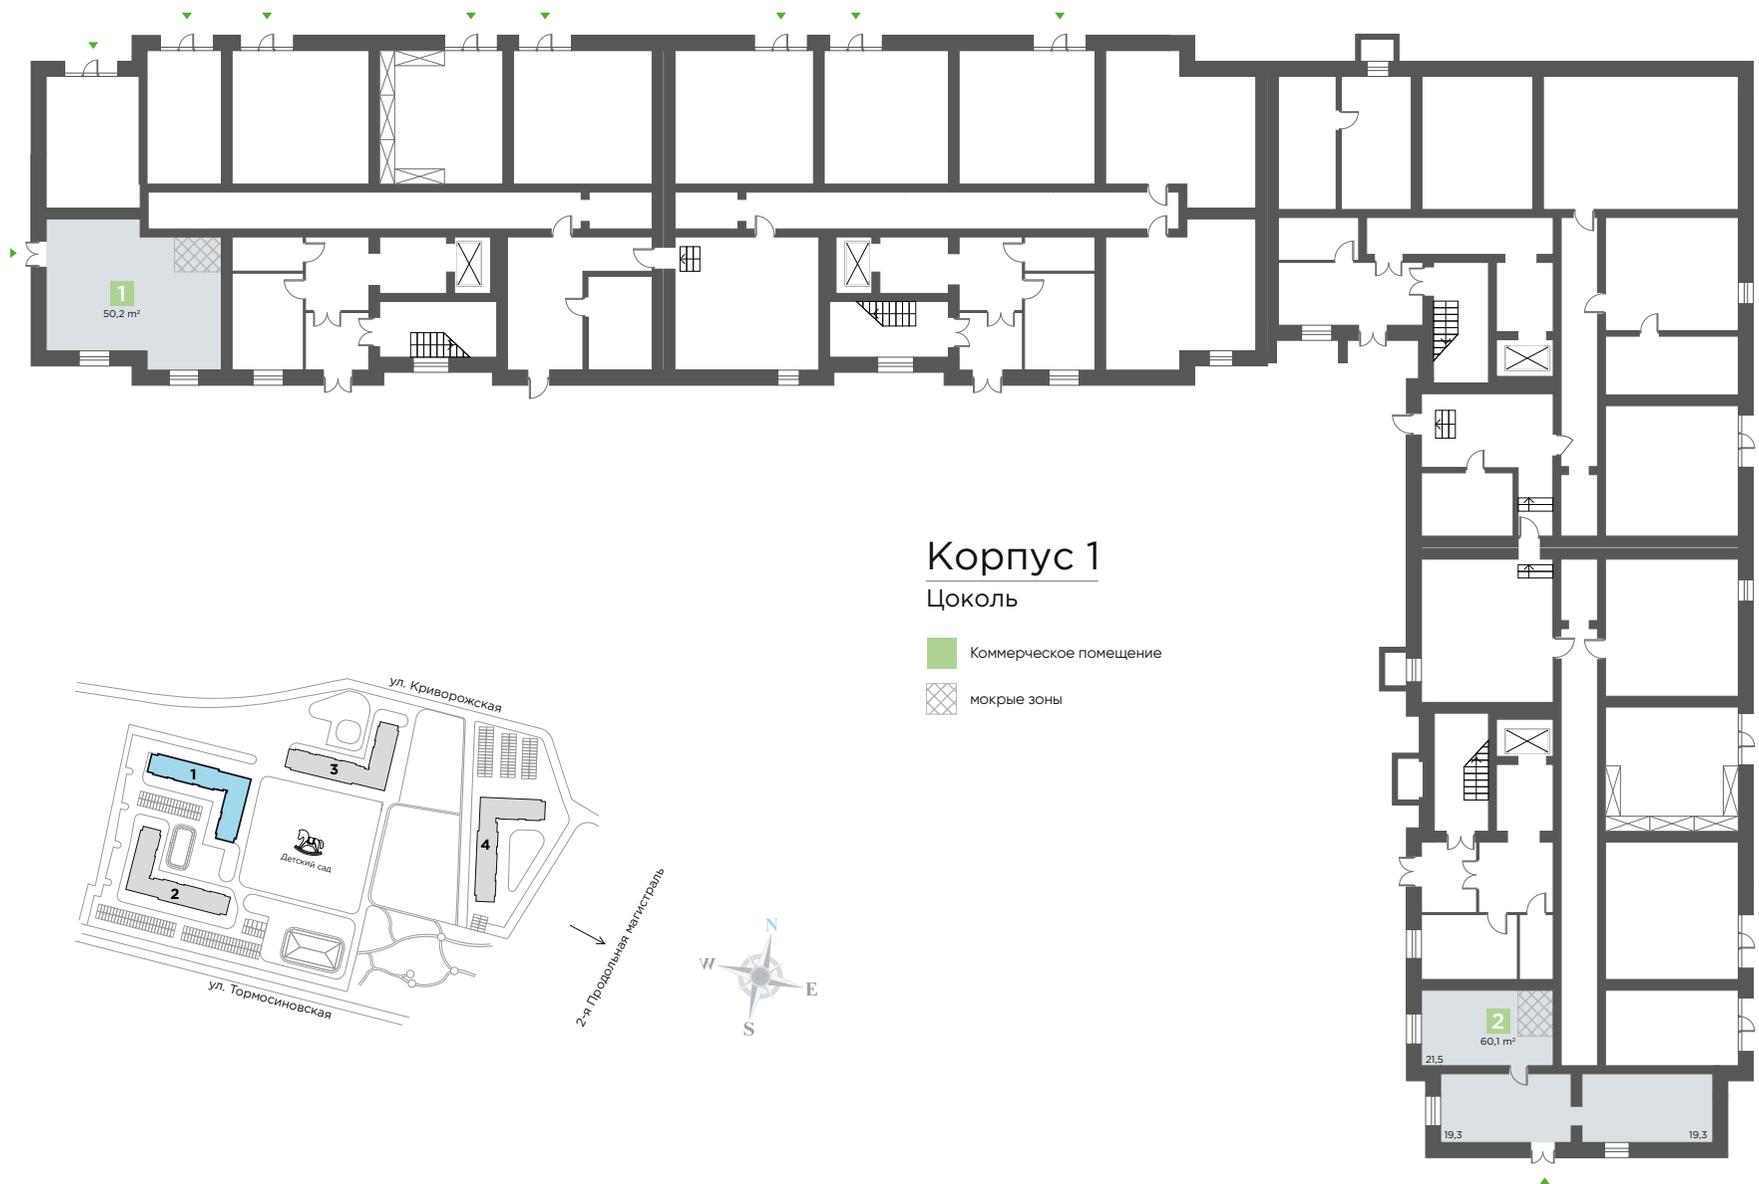


## Корпус 1

### Цоколь

- Коммерческое помещение
- мокрые зоны


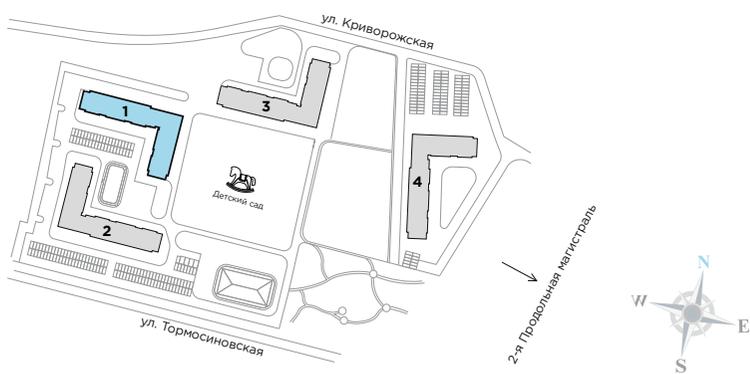


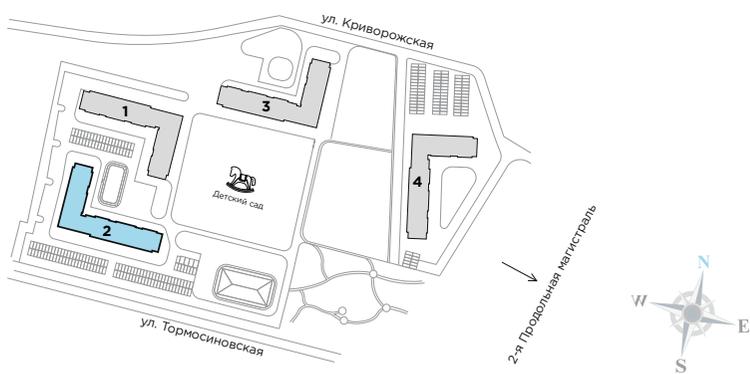
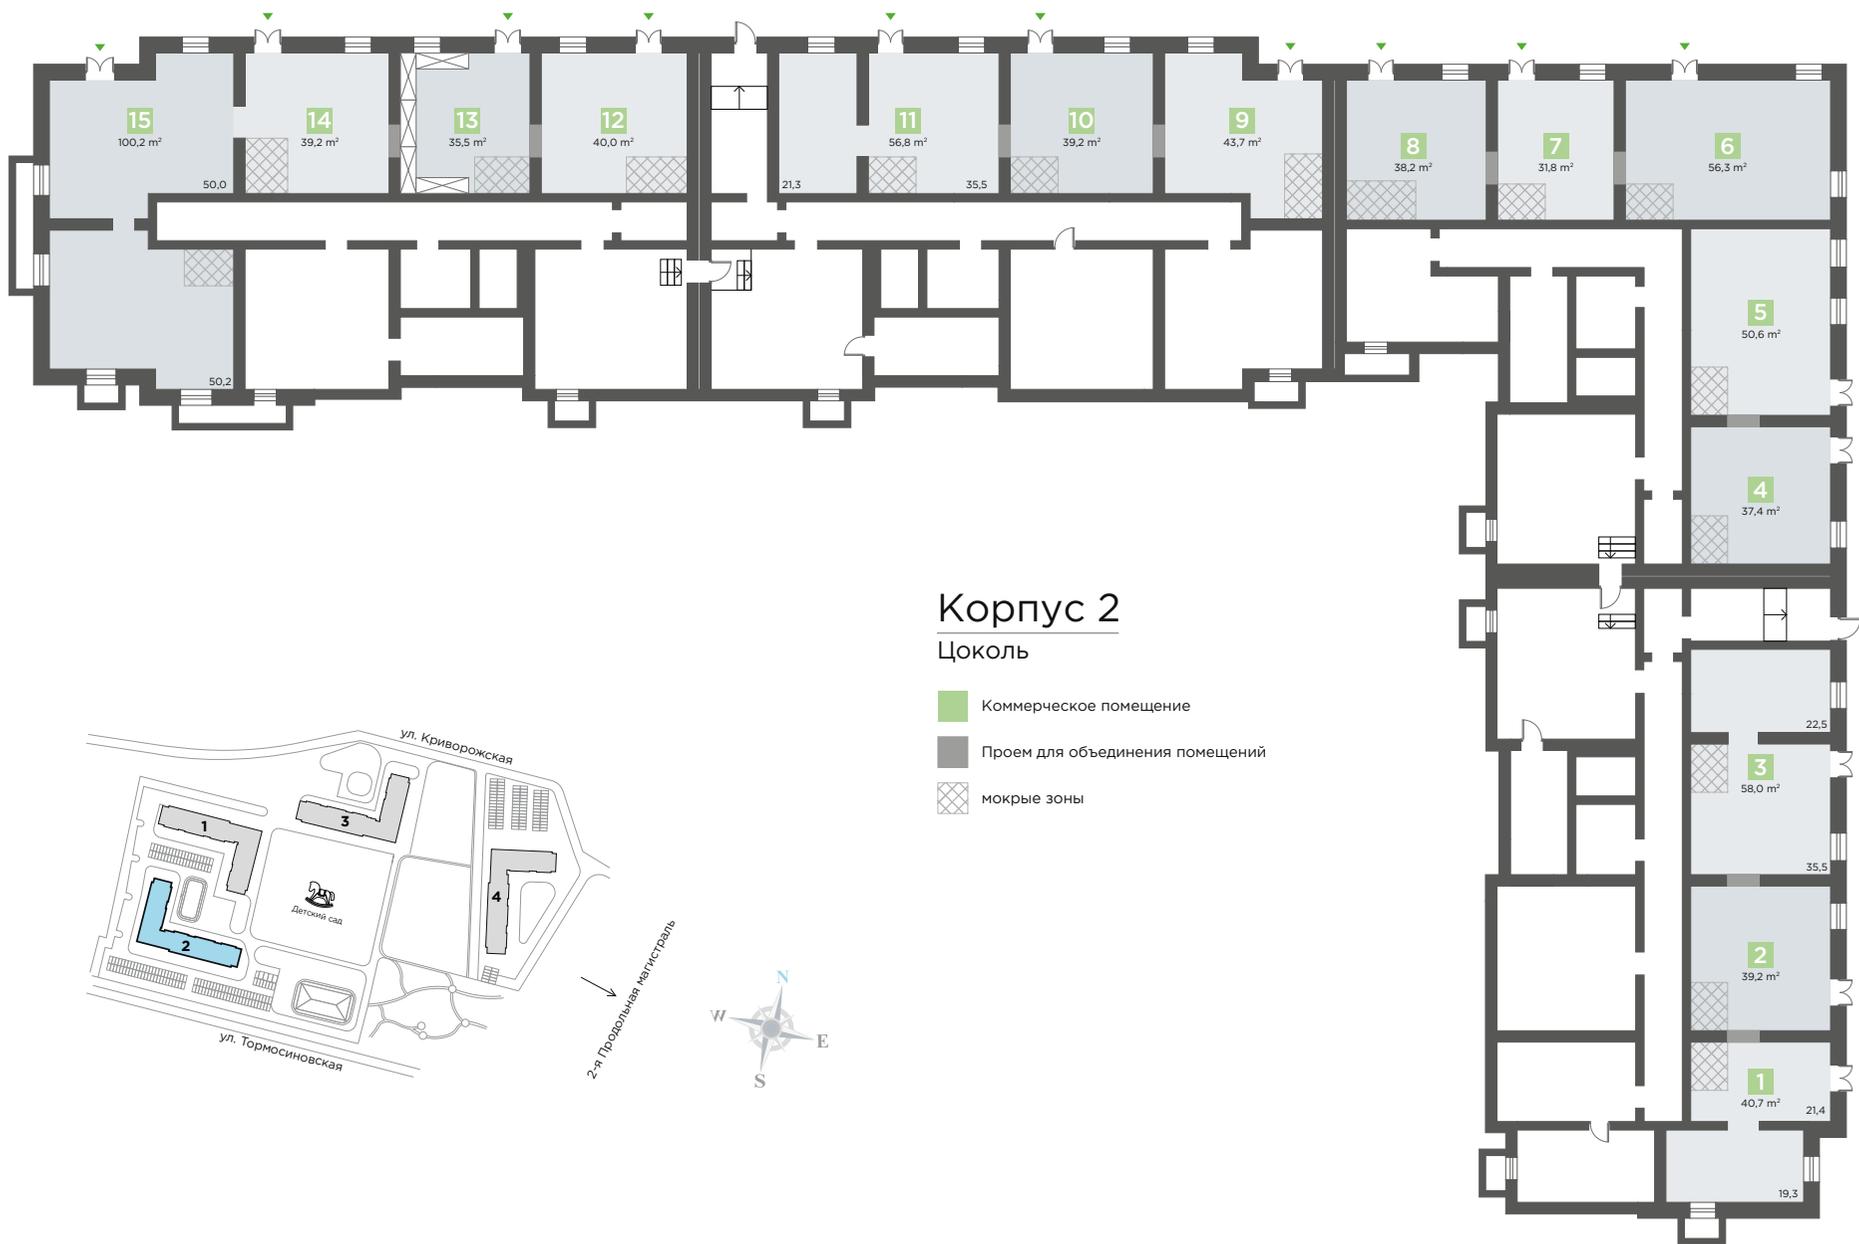





## Корпус 3 Цоколь

- Коммерческое помещение
- мокрые зоны

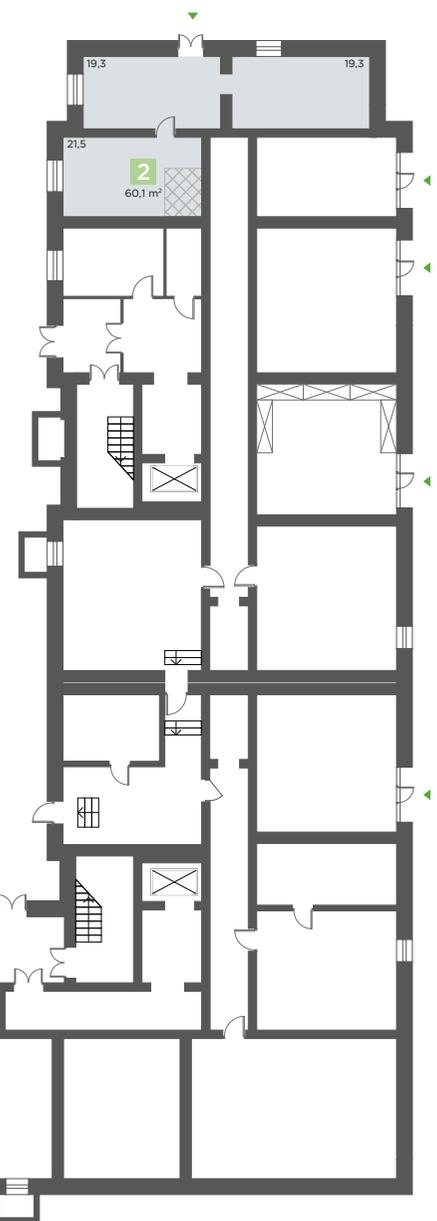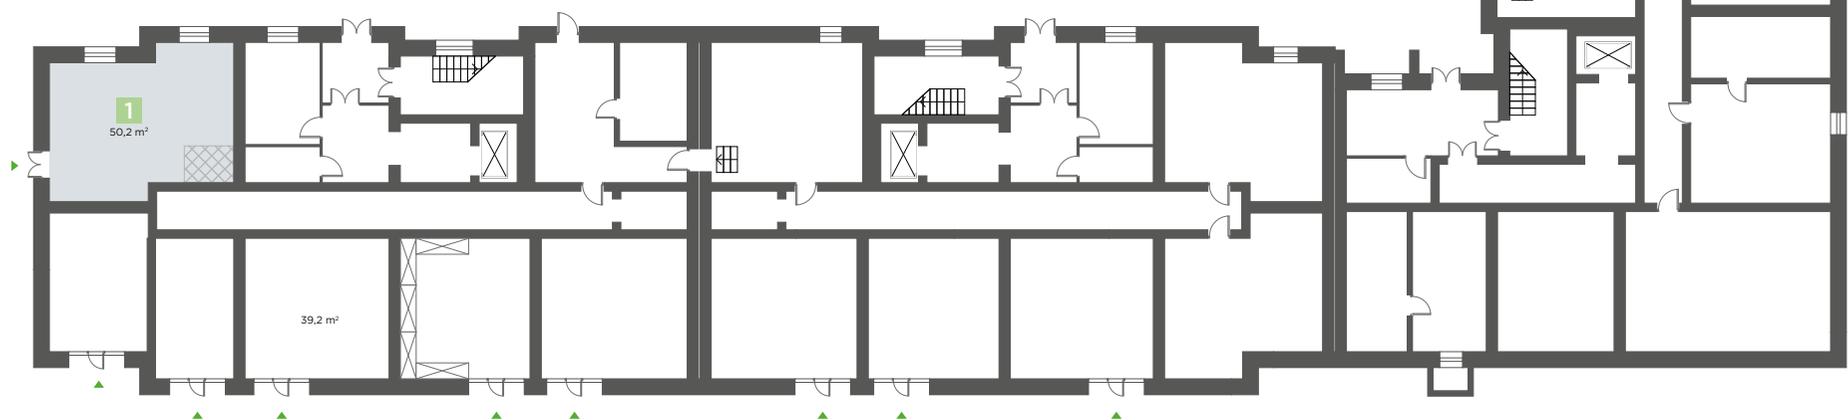

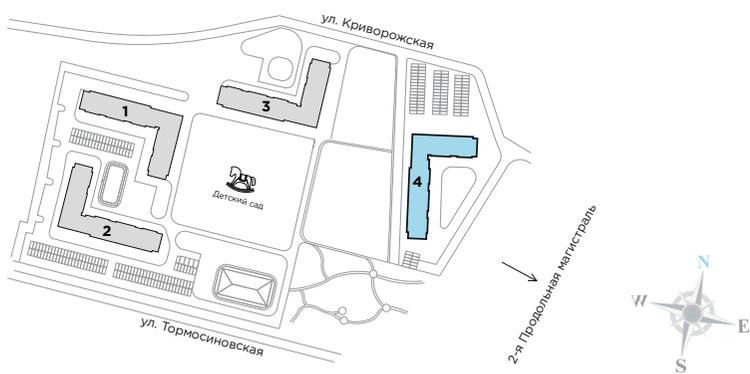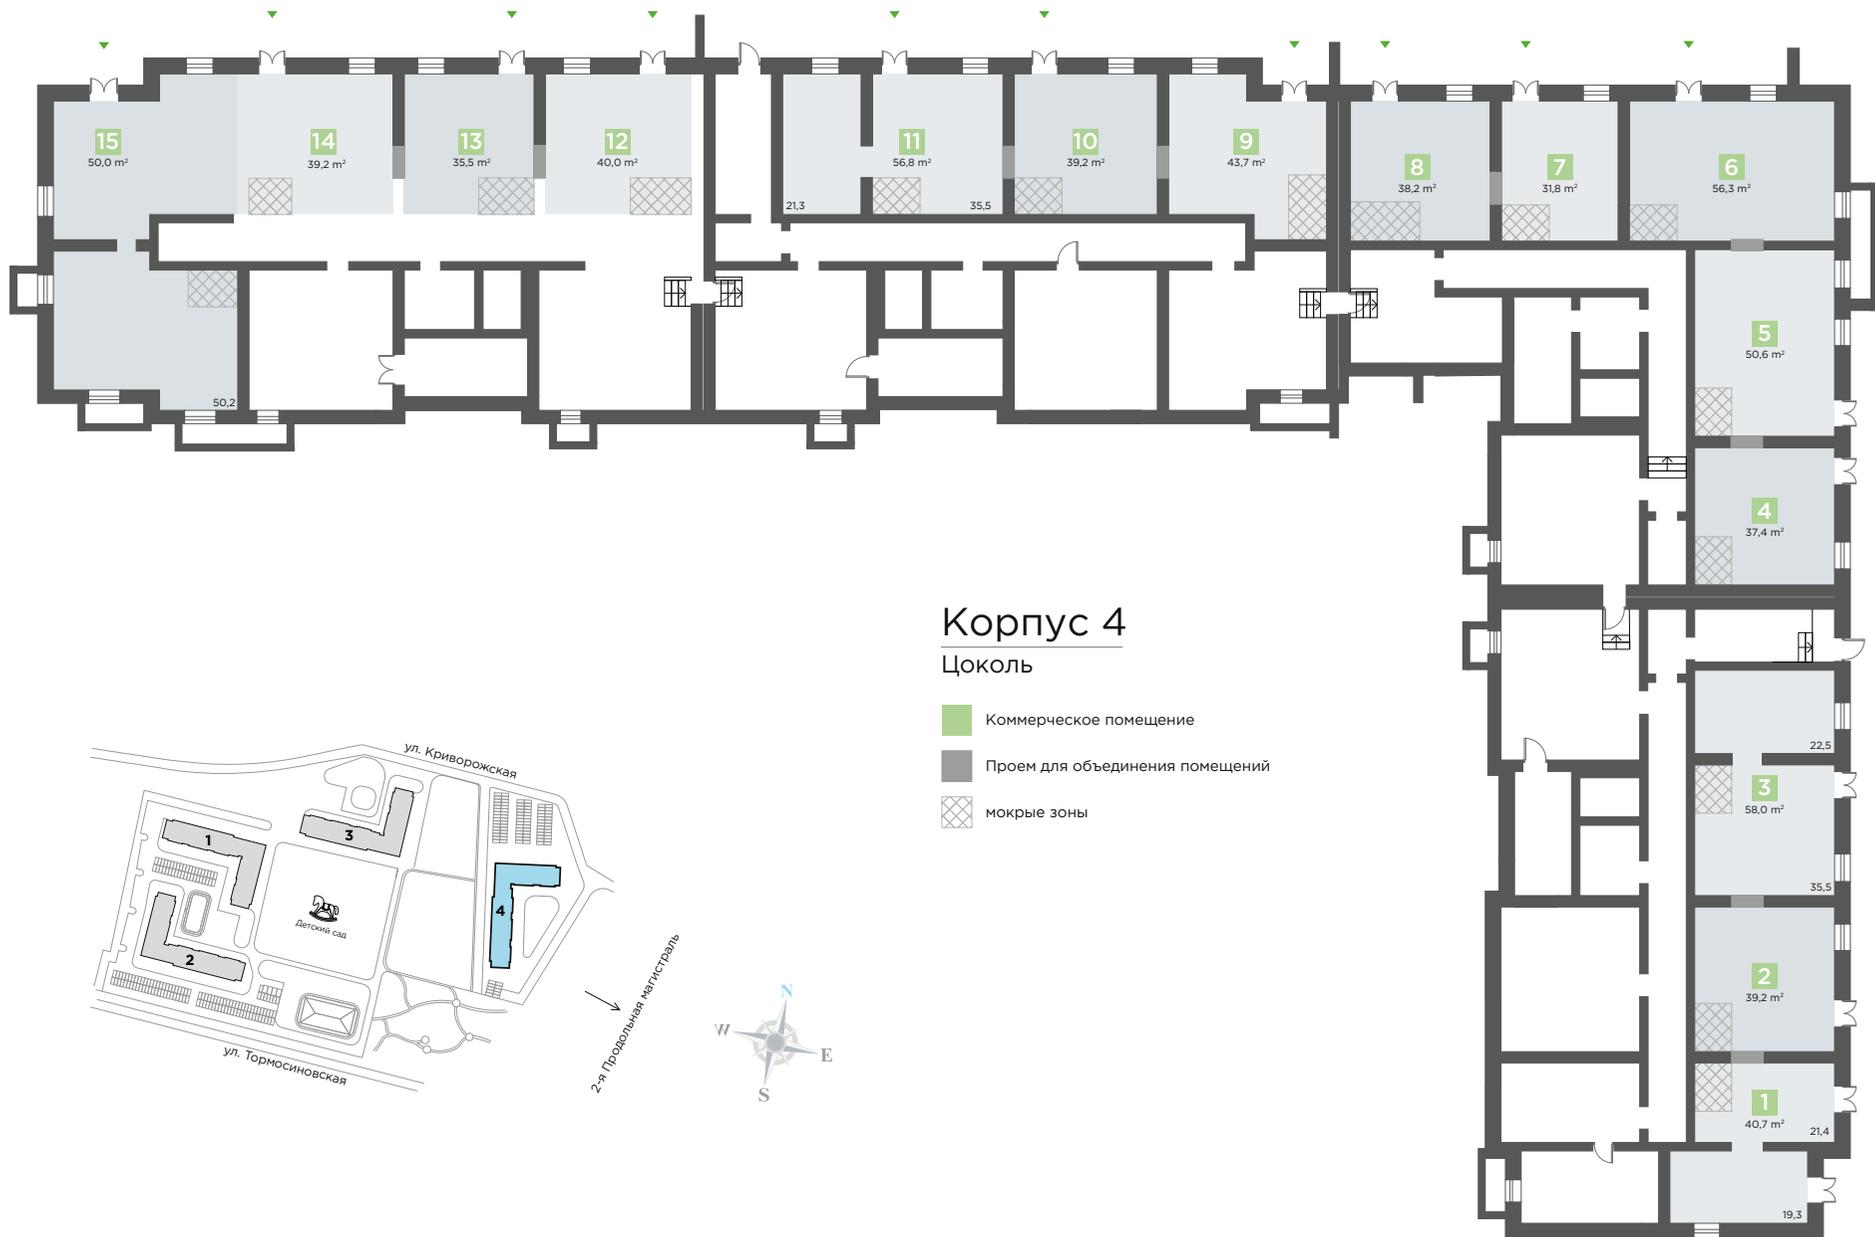

# офис продажи

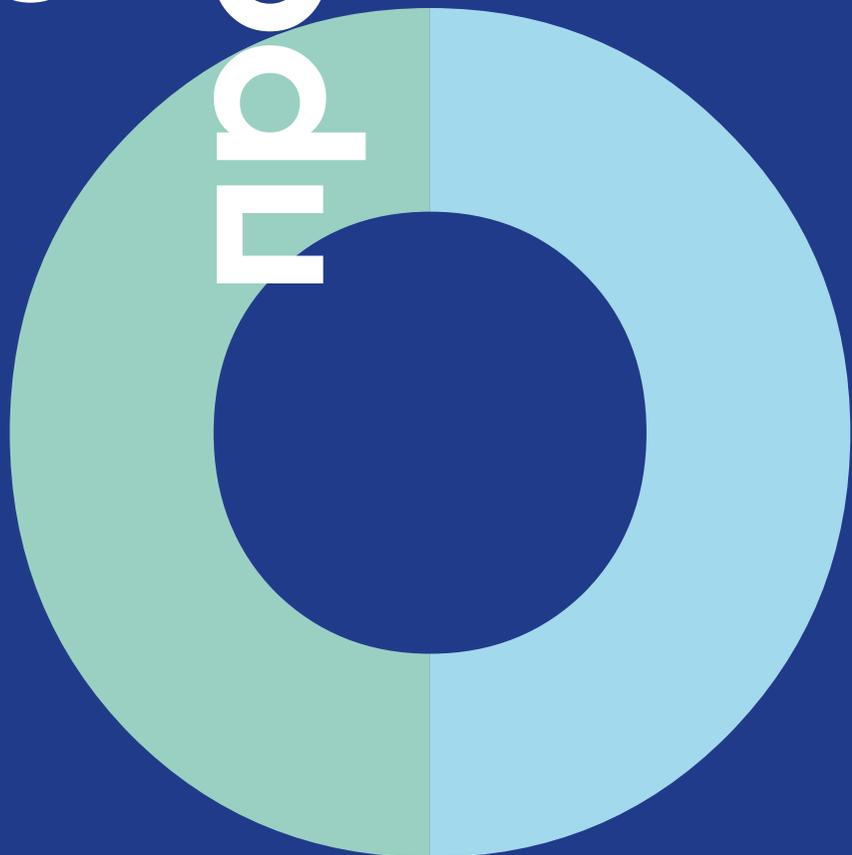

Ответим на все вопросы  
и проконсультируем по телефону

**+7 (8442) 685 000**

Ждем вас в офисе продаж!

**ул. Новороссийская, 5**

Подобрать квартиру и узнать  
подробнее о проекте вы можете  
на нашем сайте

**VID-DOM.RU**

ООО «Специализированный Застройщик «МЕТЕО-КОМФОРТ».  
Проектная декларация на сайте наш.дом.рф. ID строящихся домов:  
39707, 39599