

ВИДНЫЙ
ЖИЛОЙ КОМПЛЕКС



ВИДНЫЙ

ПЛАНИРОВОЧНОЕ
РЕШЕНИЕ




финансирование строительства




ПЕРВЫЙ КОРПУС

- 3 ЦОКОЛЬ
- 4 ЭТАЖ 1
- 5 ЭТАЖИ 2-9



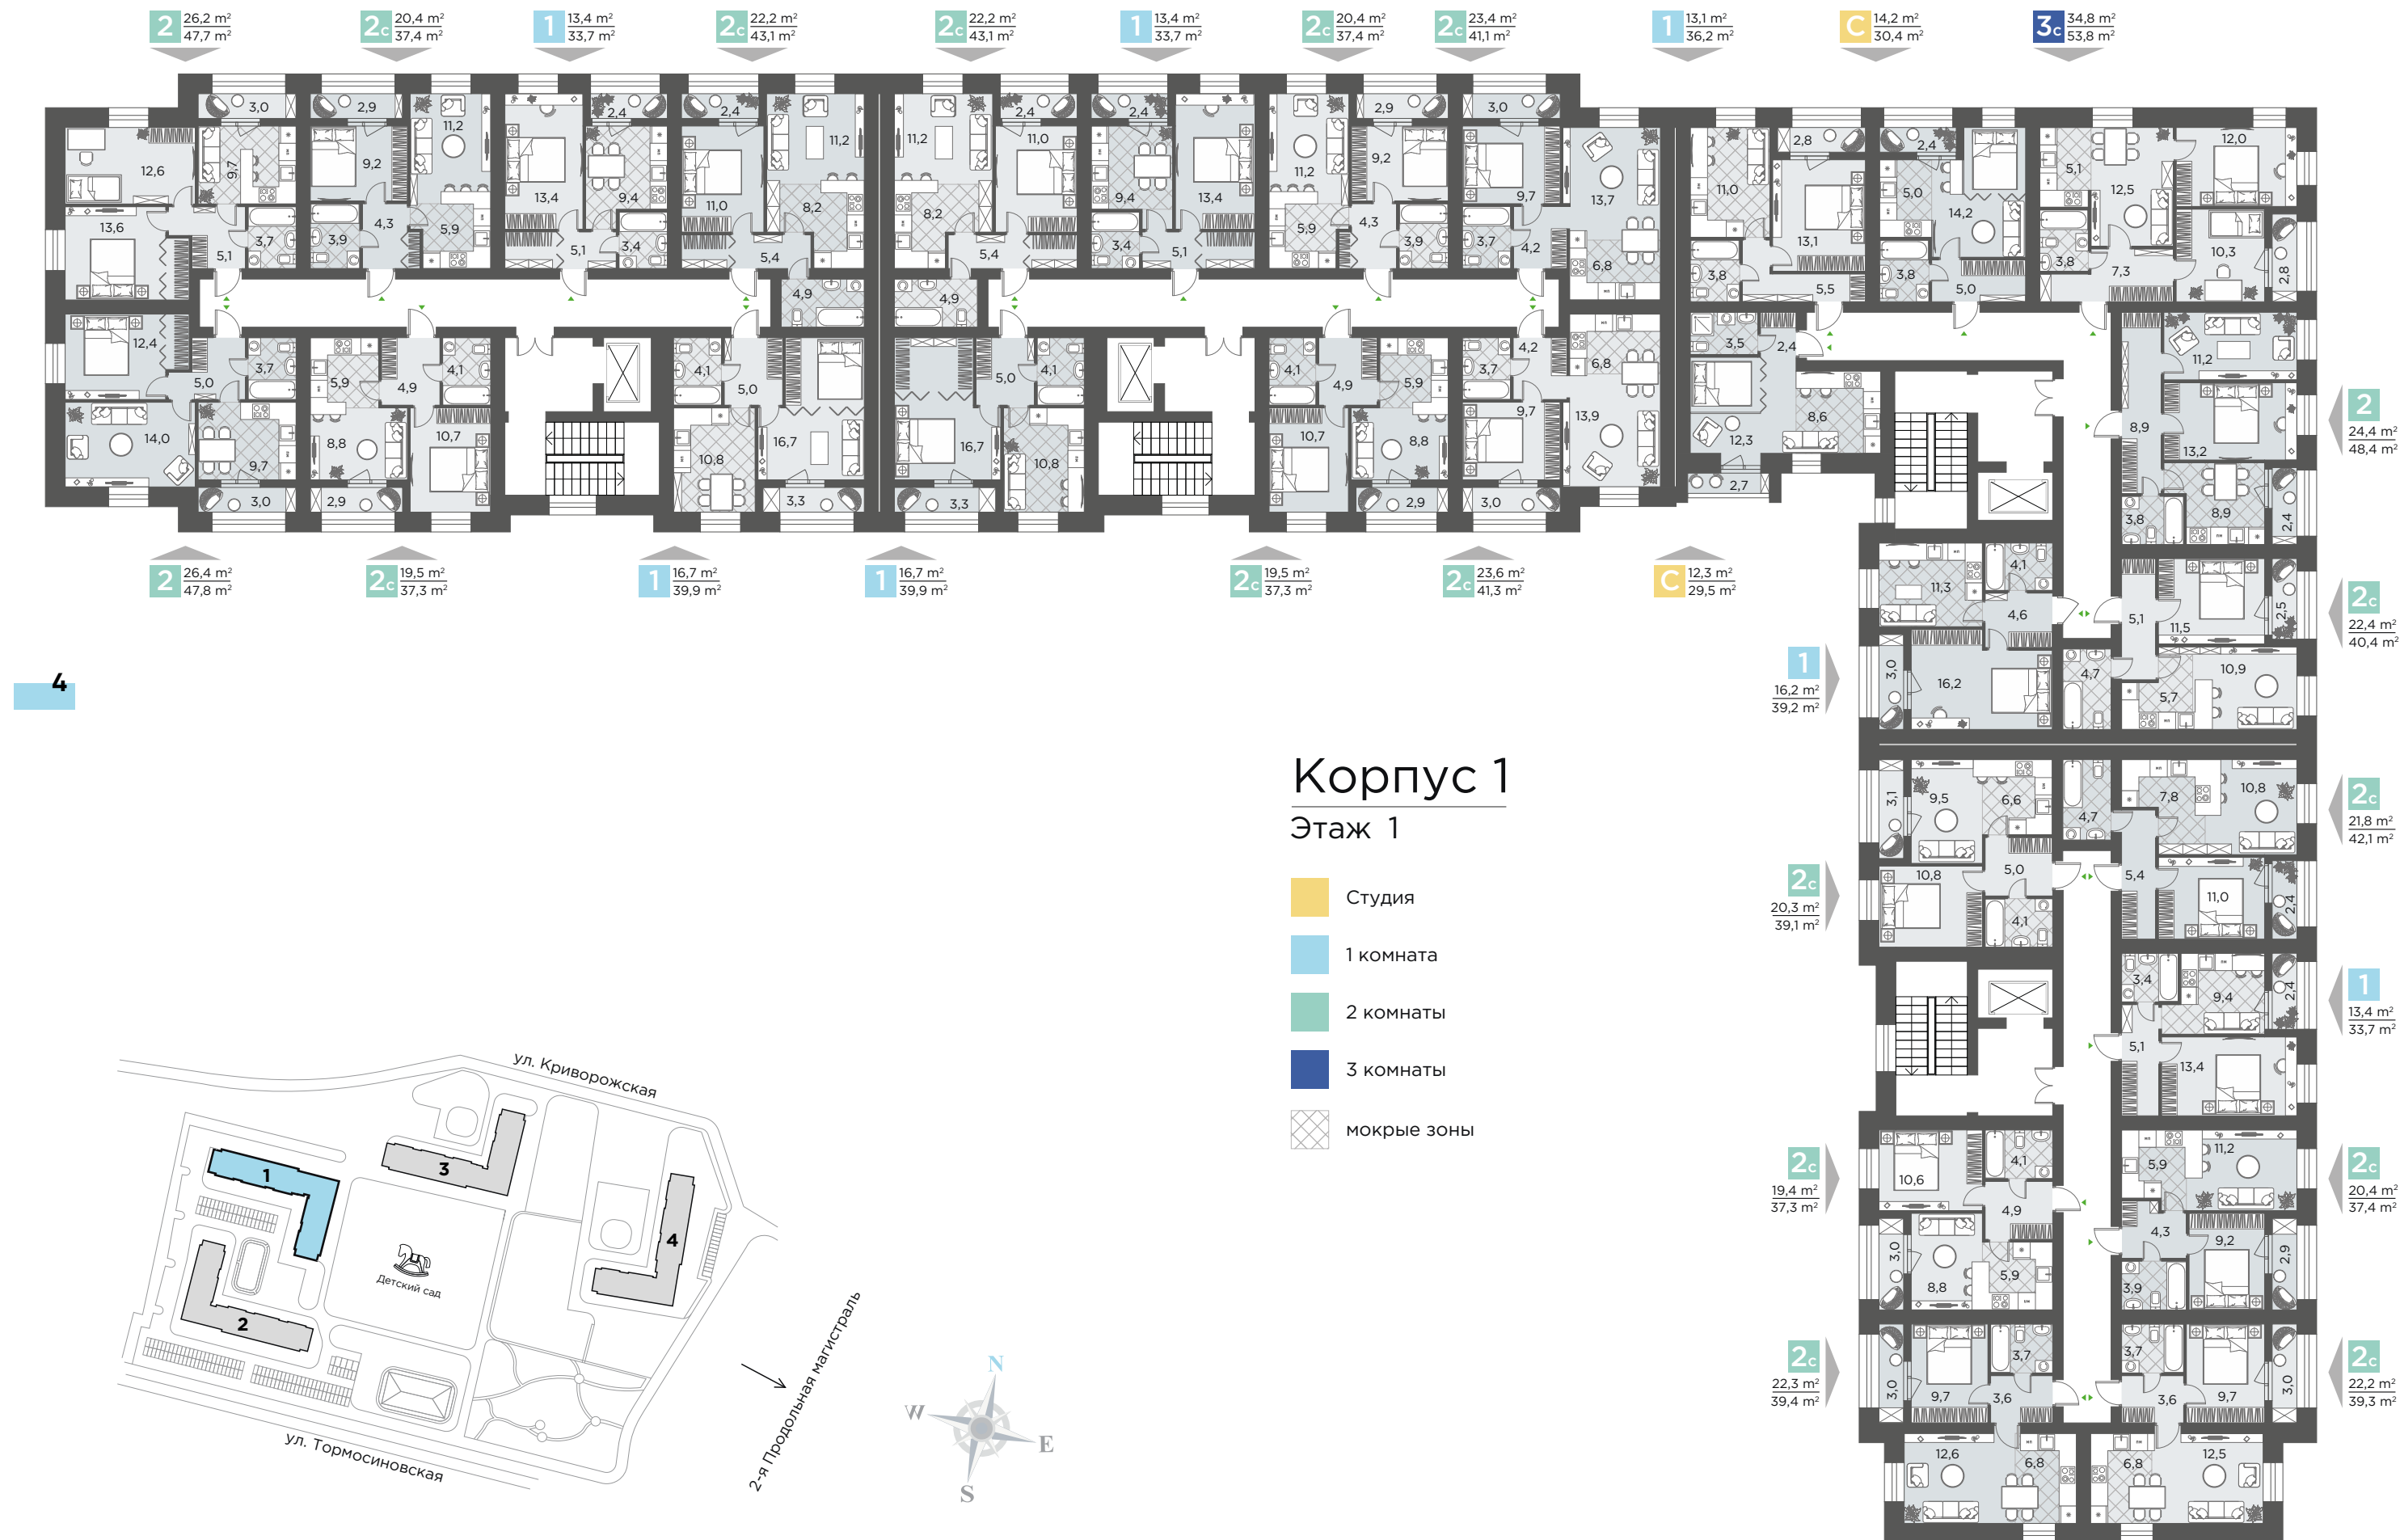


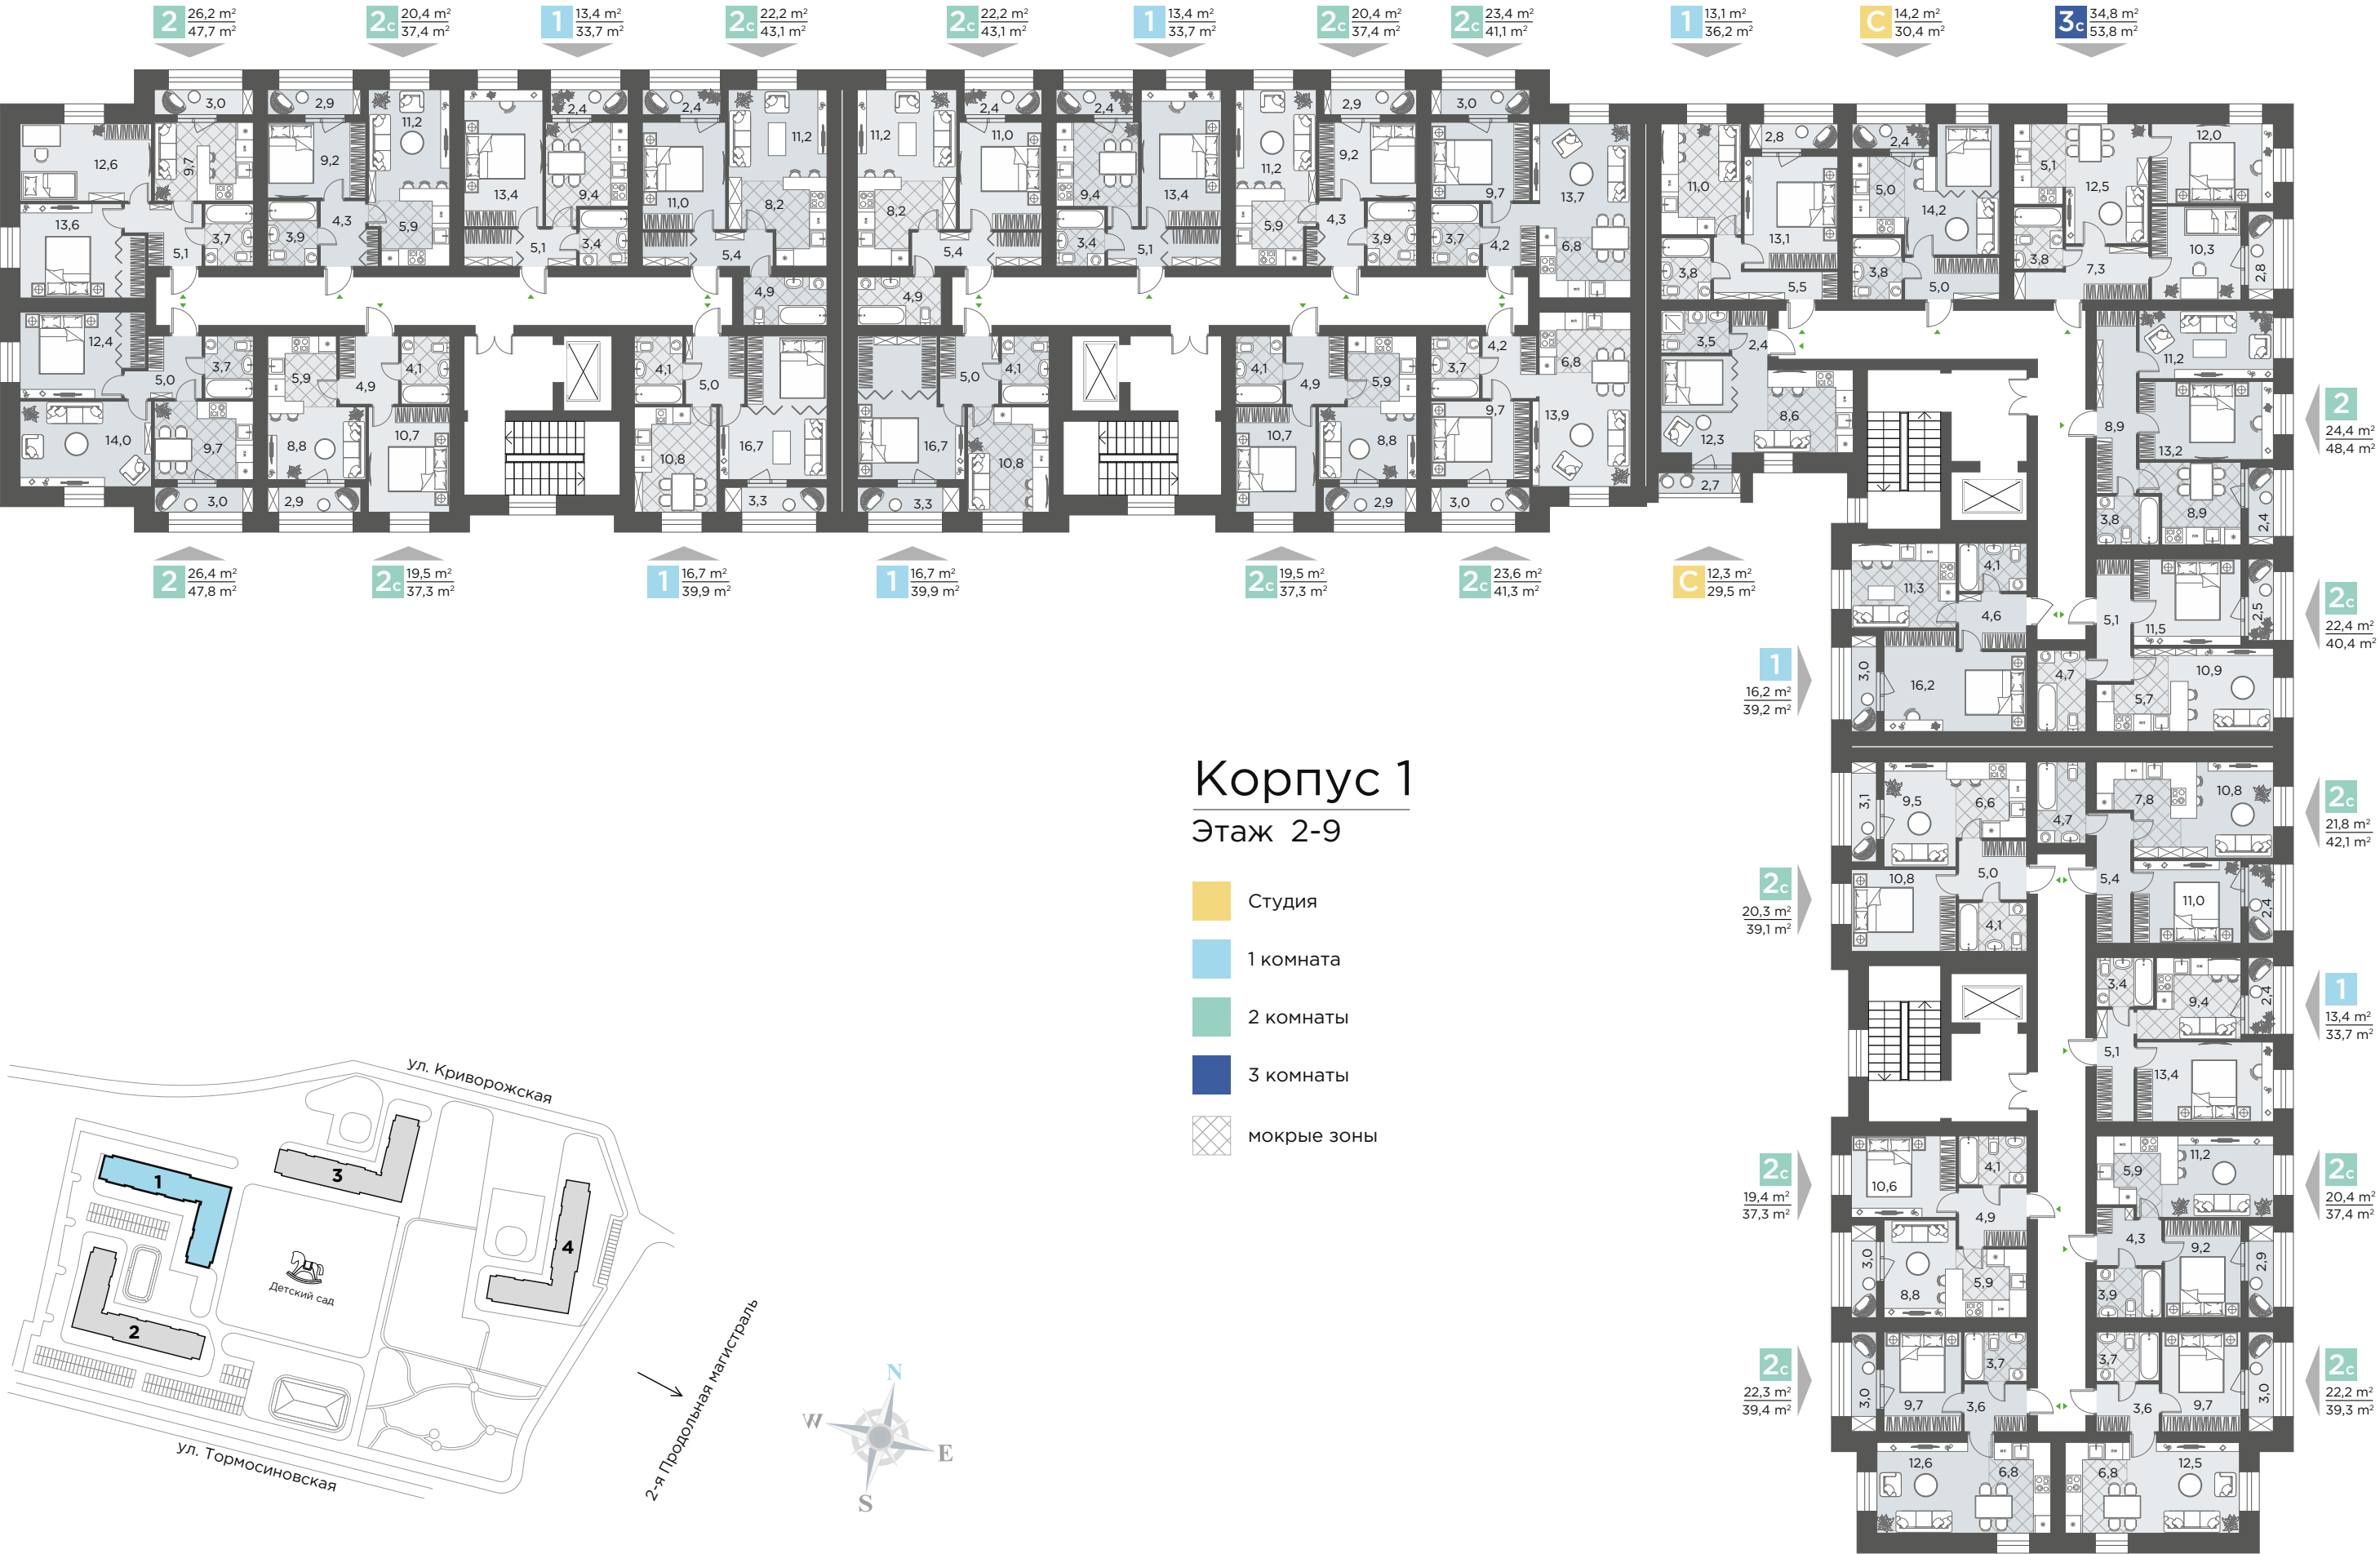



ВТОРОЙ КОРПУС

- 7 ЦОКОЛЬ
- 8 ЭТАЖ 1
- 9 ЭТАЖИ 2-9

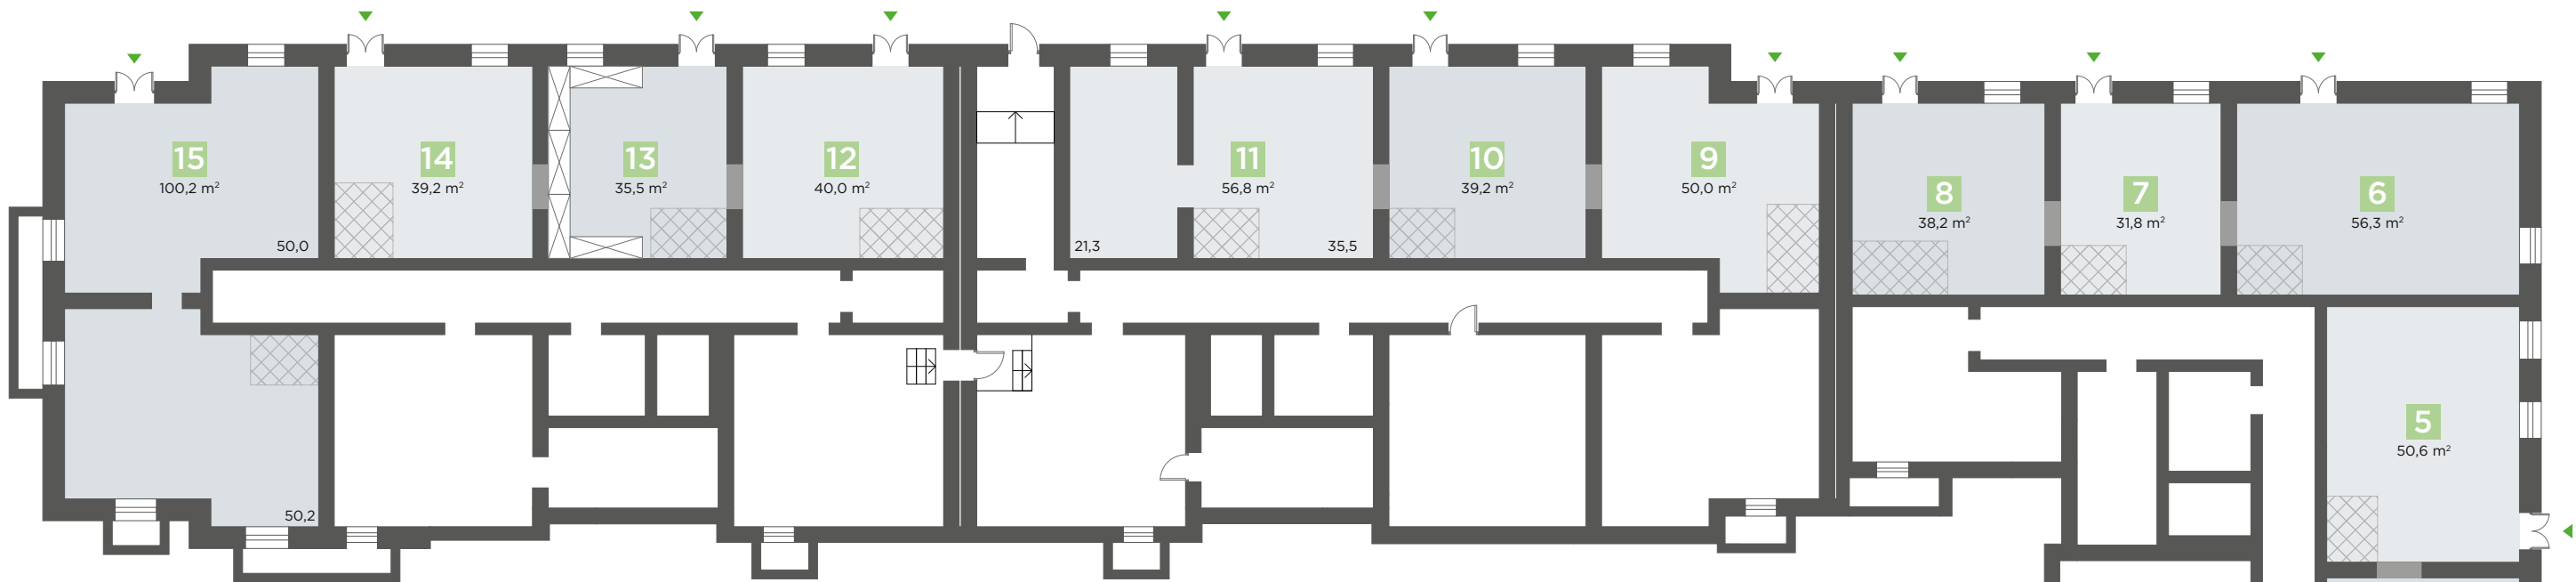



7


Корпус 2

Цоколь

- Коммерческое помещение
- Проем для объединения помещений
- мокрые зоны

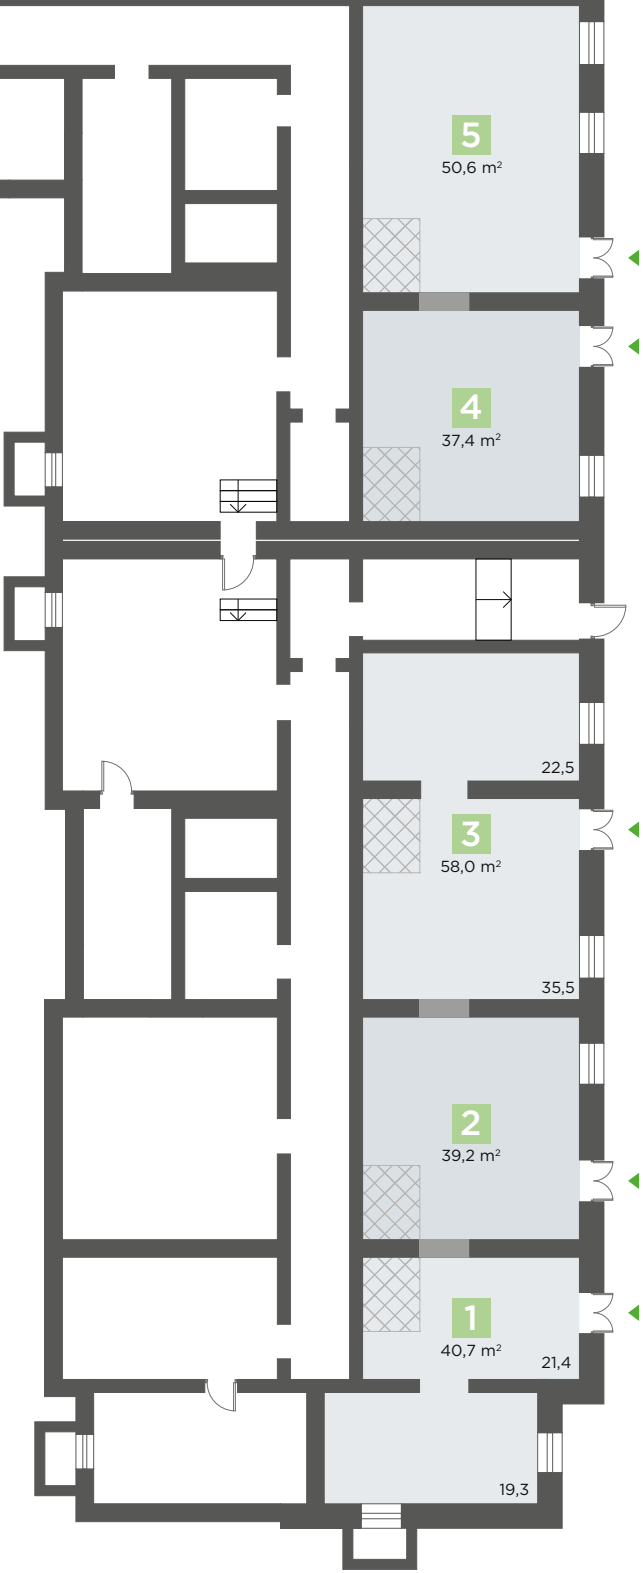

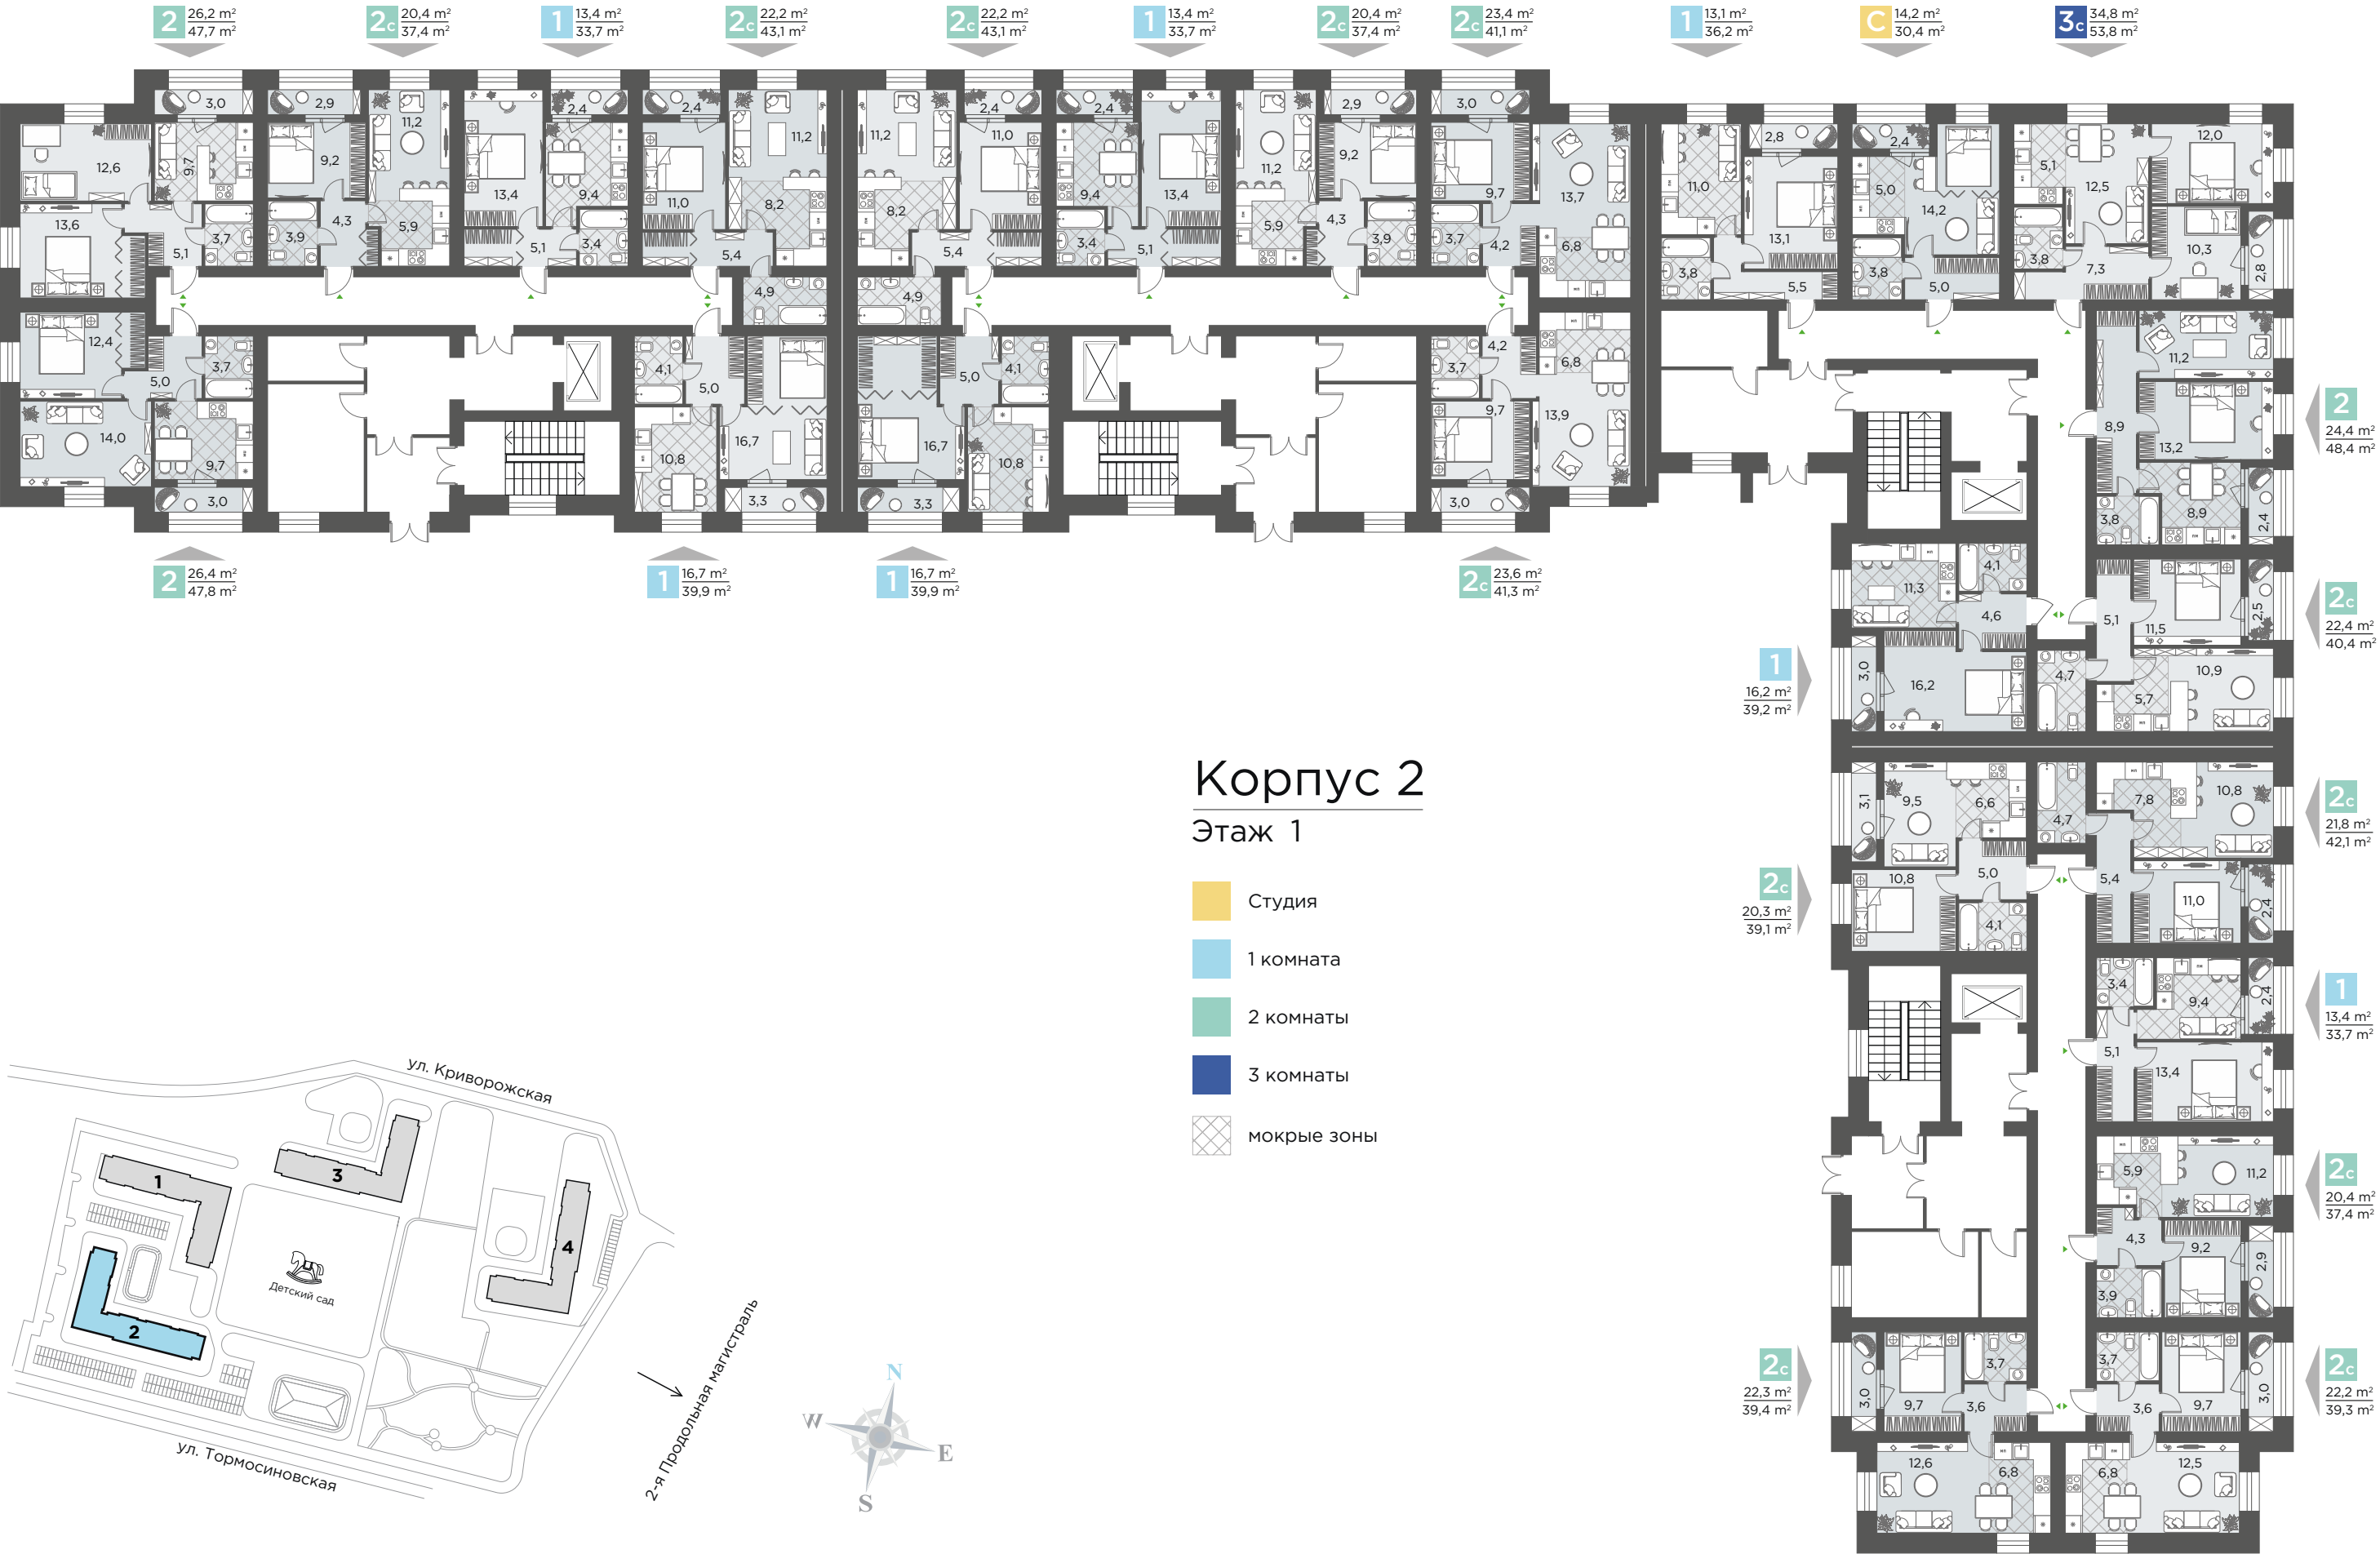

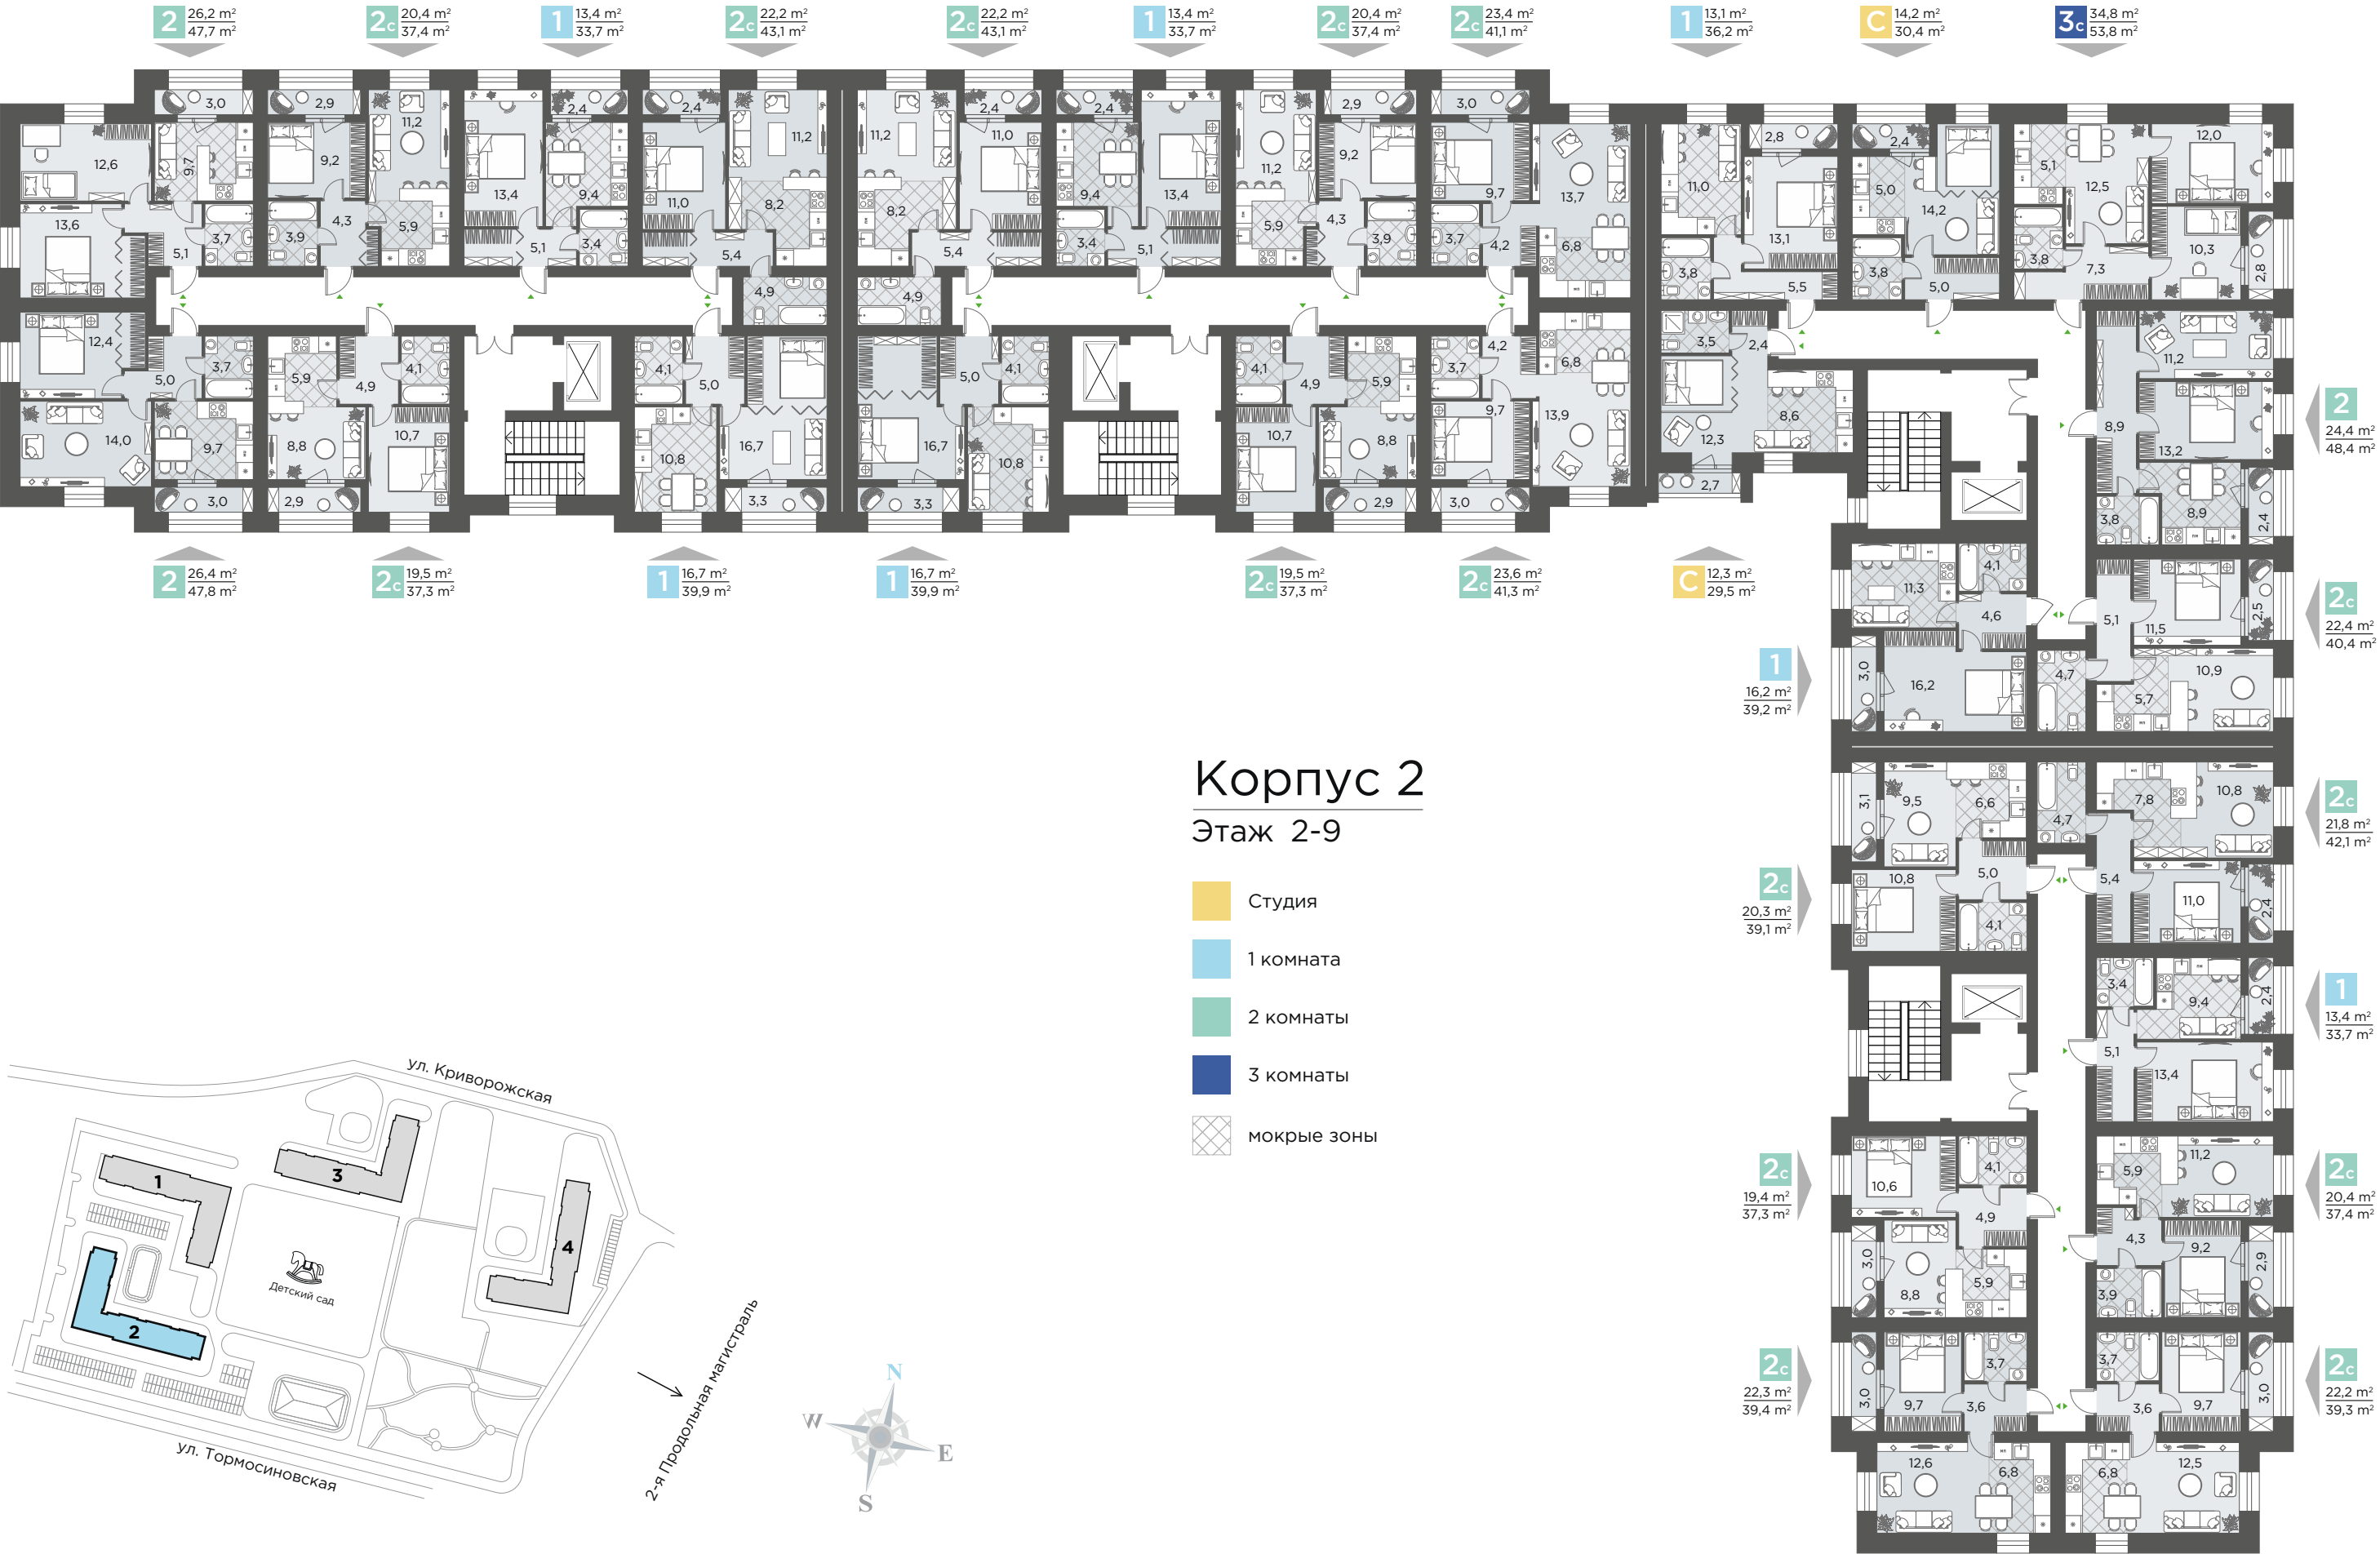



ТРЕТИЙ КОРПУС

- 11 ЦОКОЛЬ
- 12 ЭТАЖ 1
- 13 ЭТАЖИ 2-9


Корпус 3


Цоколь

- Коммерческое помещение
- Гараж
- мокрые зоны



11

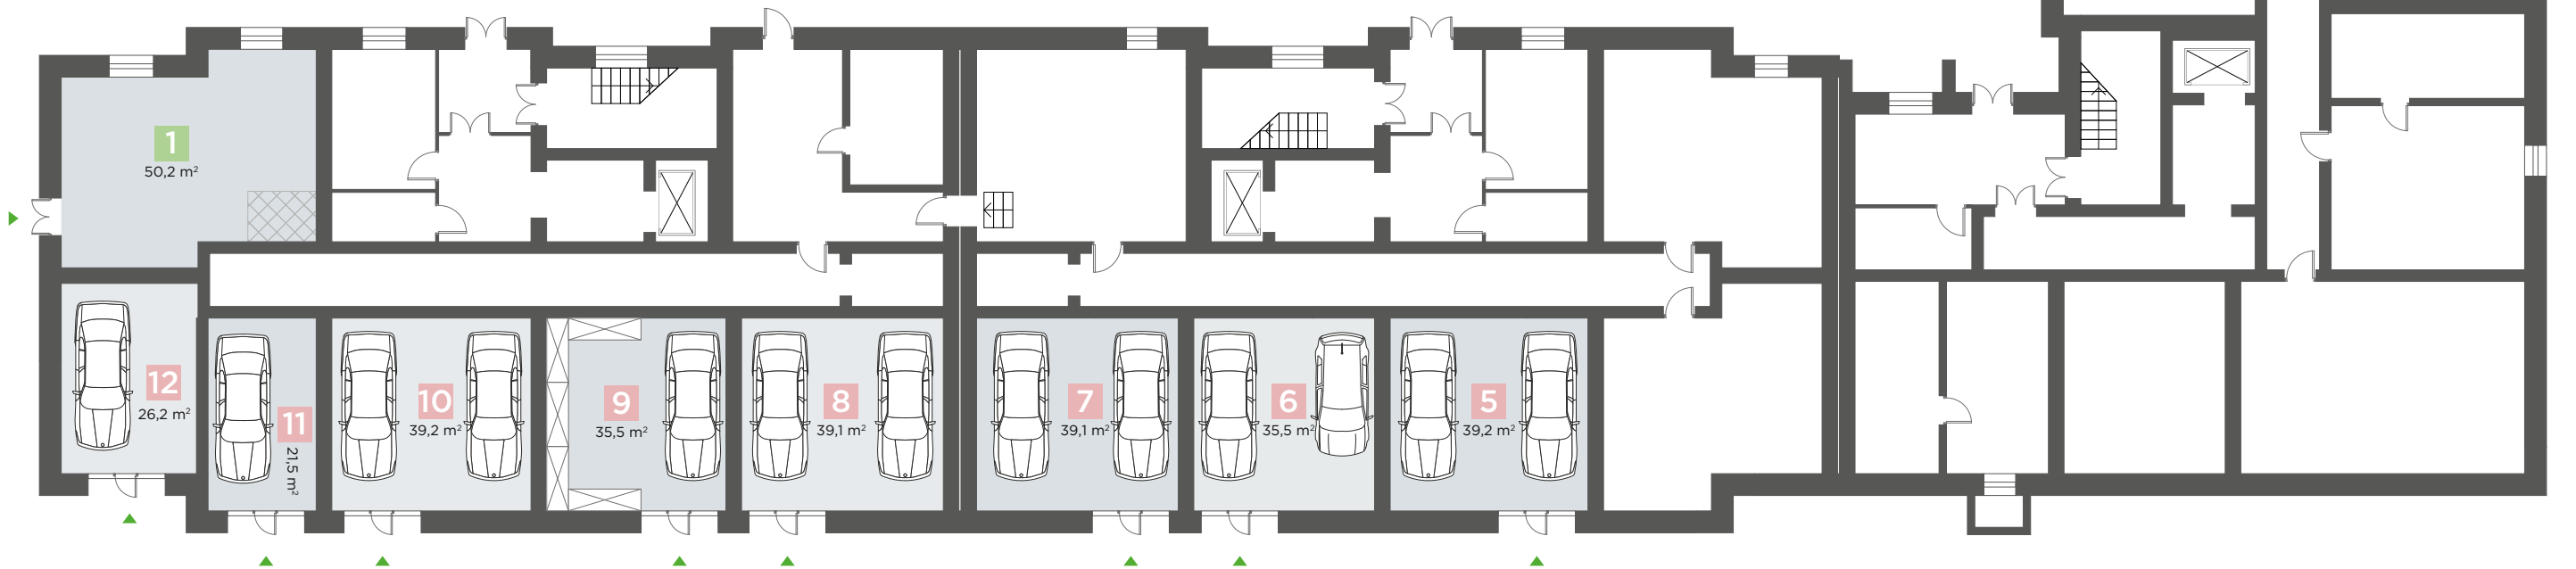


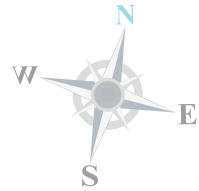

Корпус 3

Этаж 1

- Студия
- 1 комната
- 2 комнаты
- 3 комнаты
- мокрые зоны

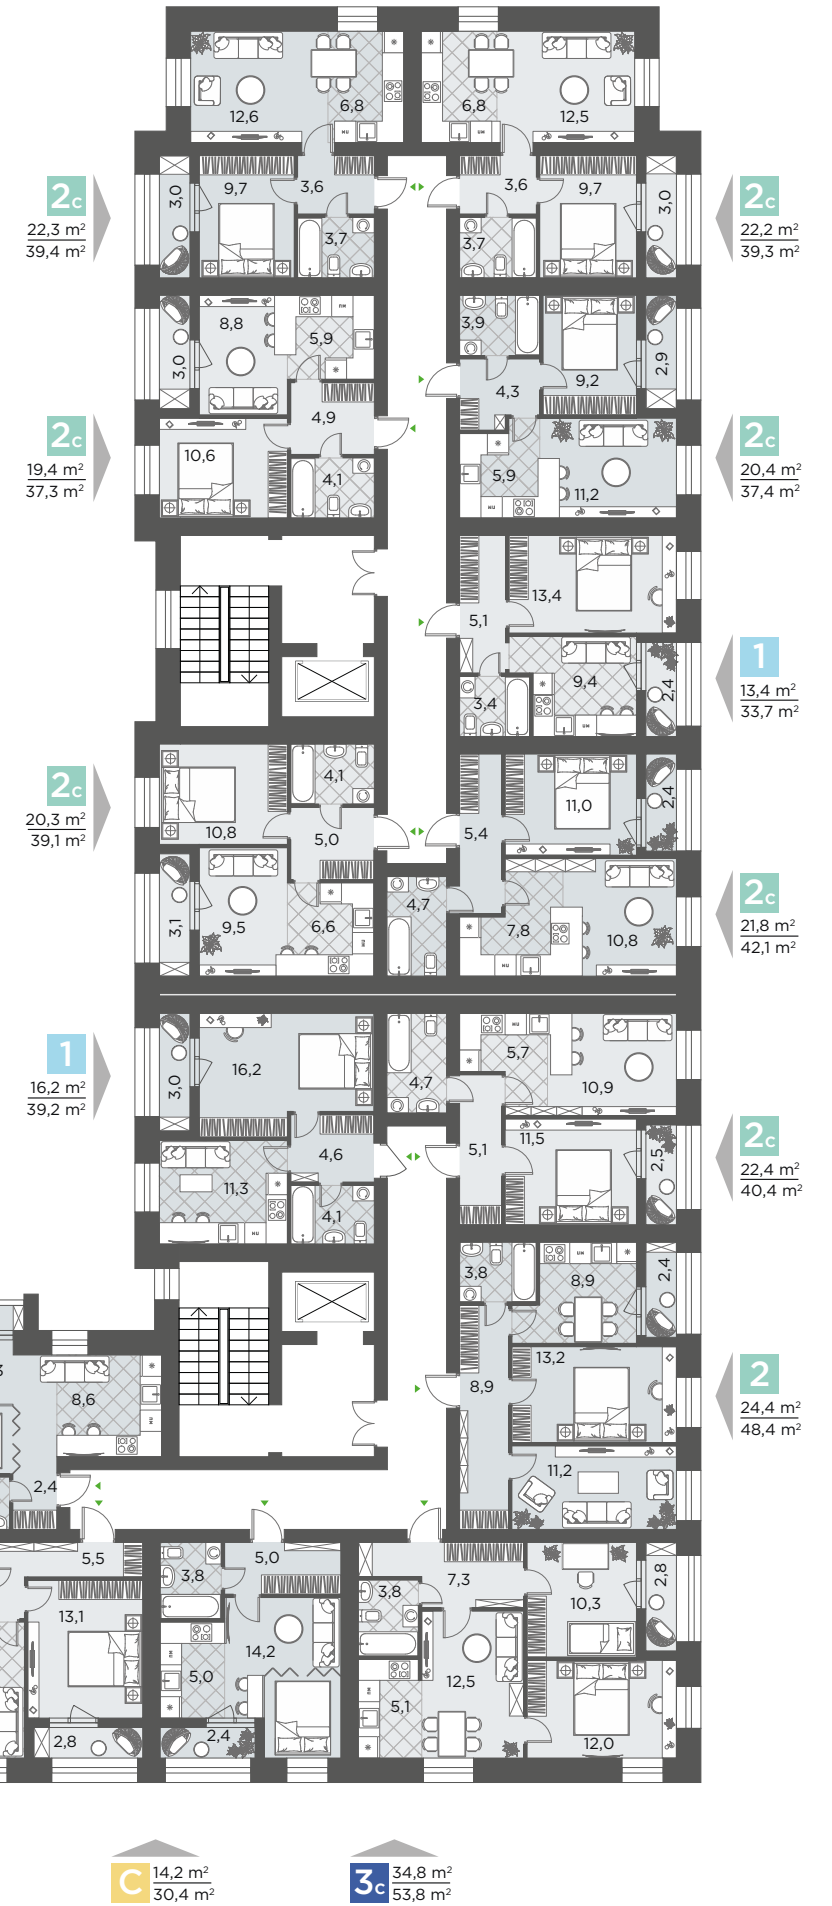




Корпус 3


Этаж 2-9

- Студия
- 1 комната
- 2 комнаты
- 3 комнаты
- мокрые зоны

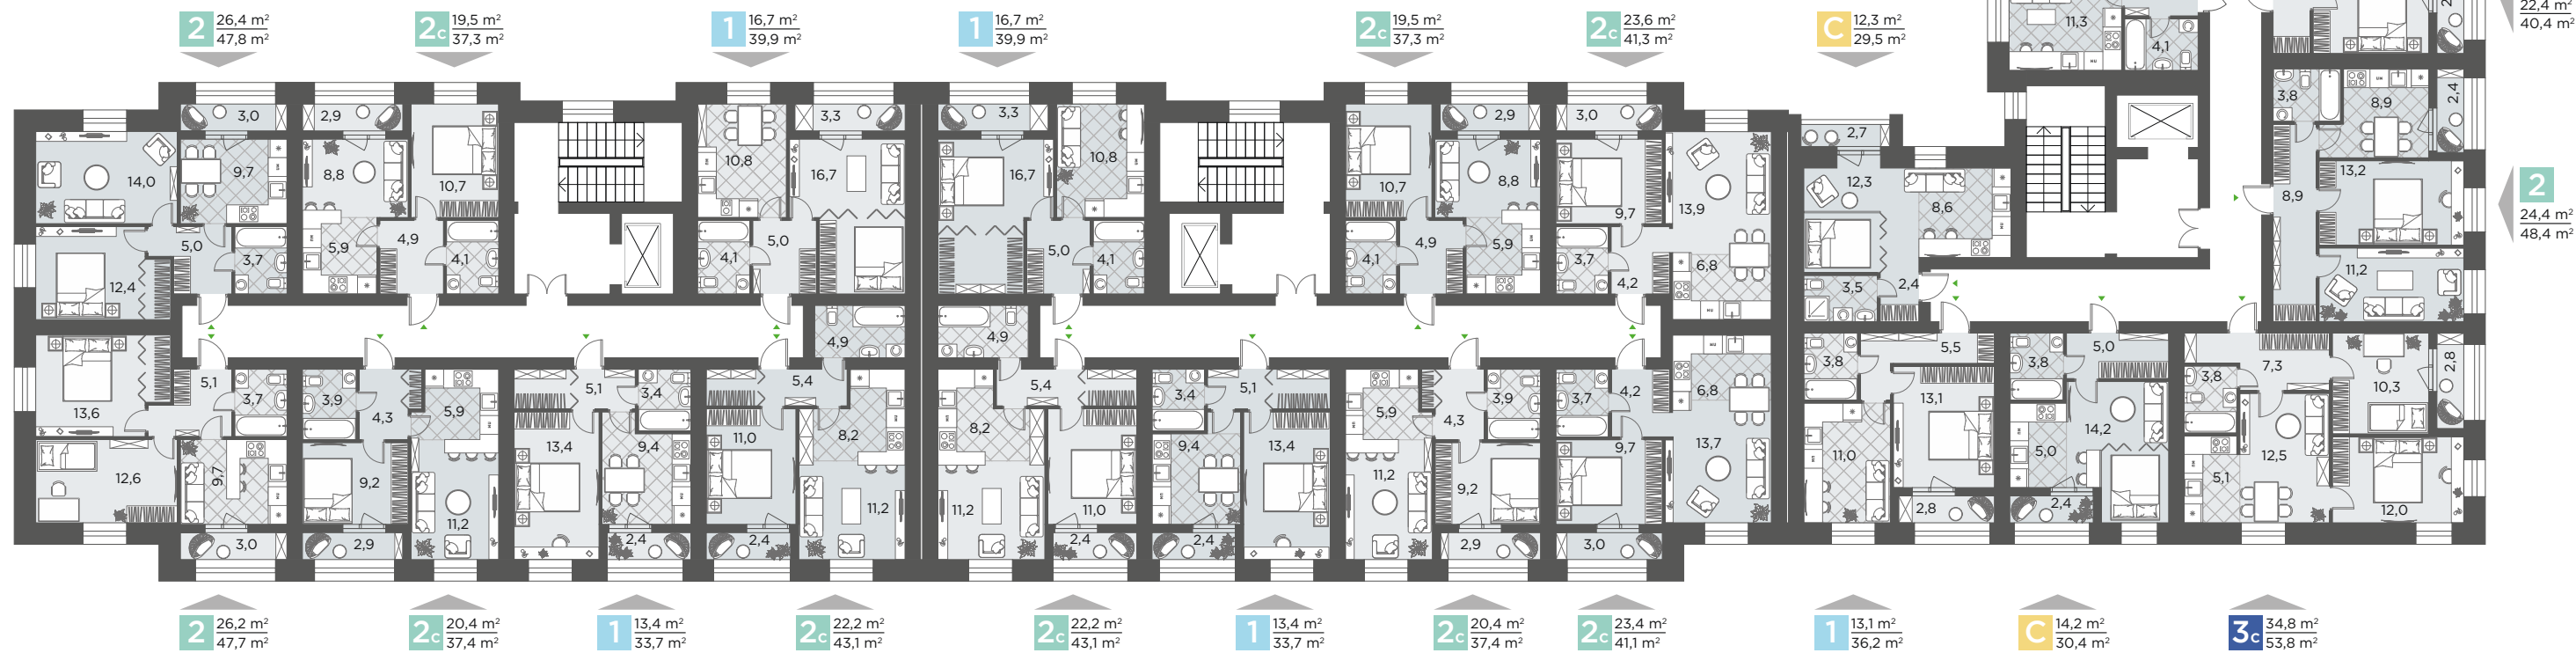

ЧЕТВЕРТЫЙ КОРПУС


- 15 цоколь
- 16 ЭТАЖ 1
- 17 ЭТАЖИ 2-9

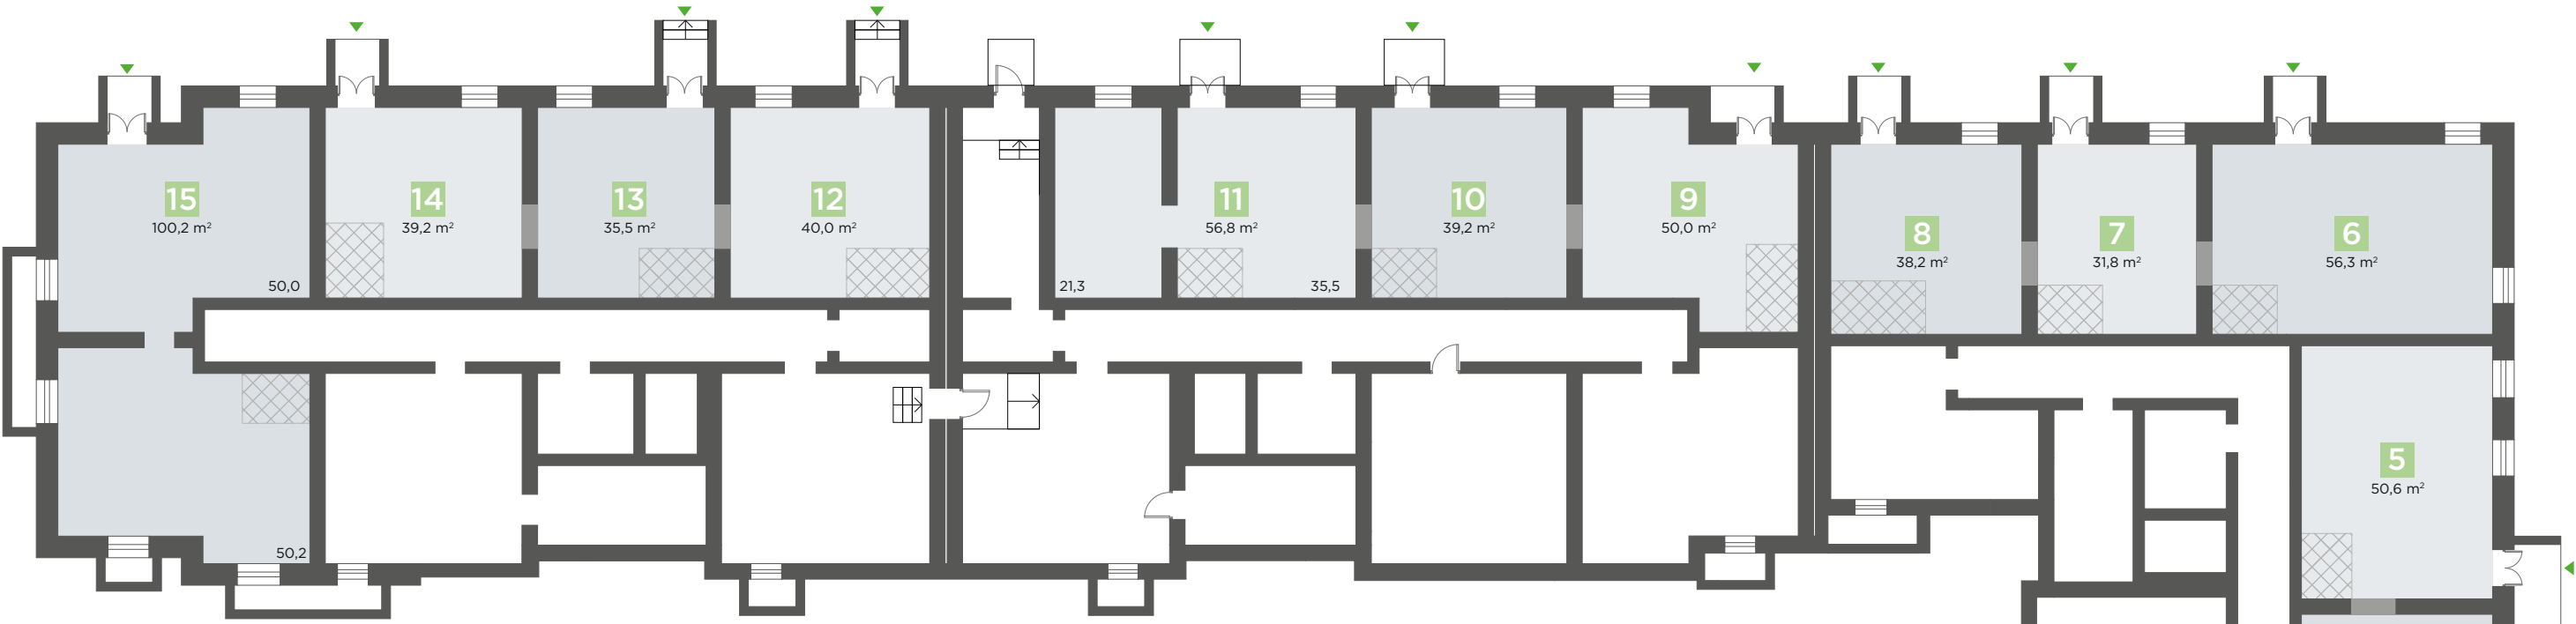


15

Корпус 4
Цоколь


- Коммерческое помещение
- Проем для объединения помещений
- мокрые зоны

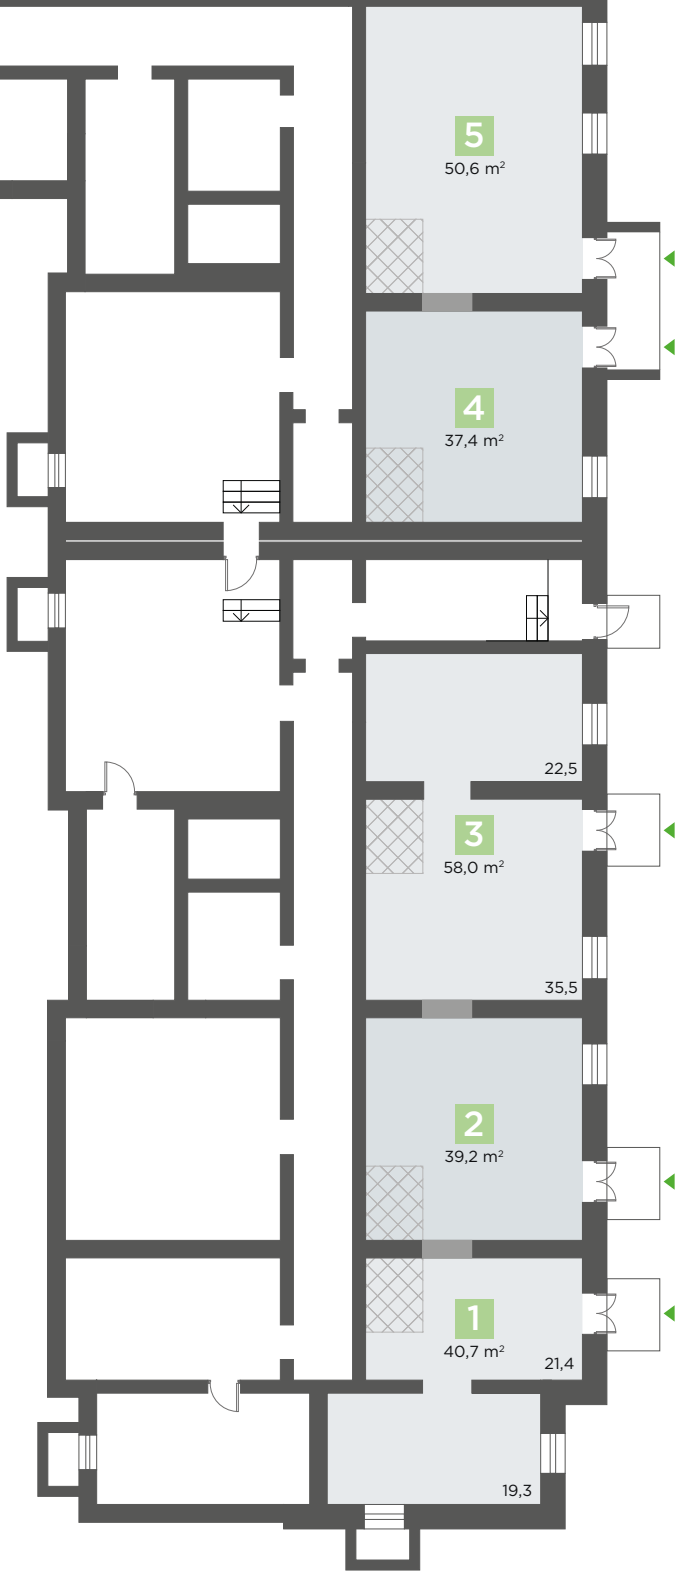

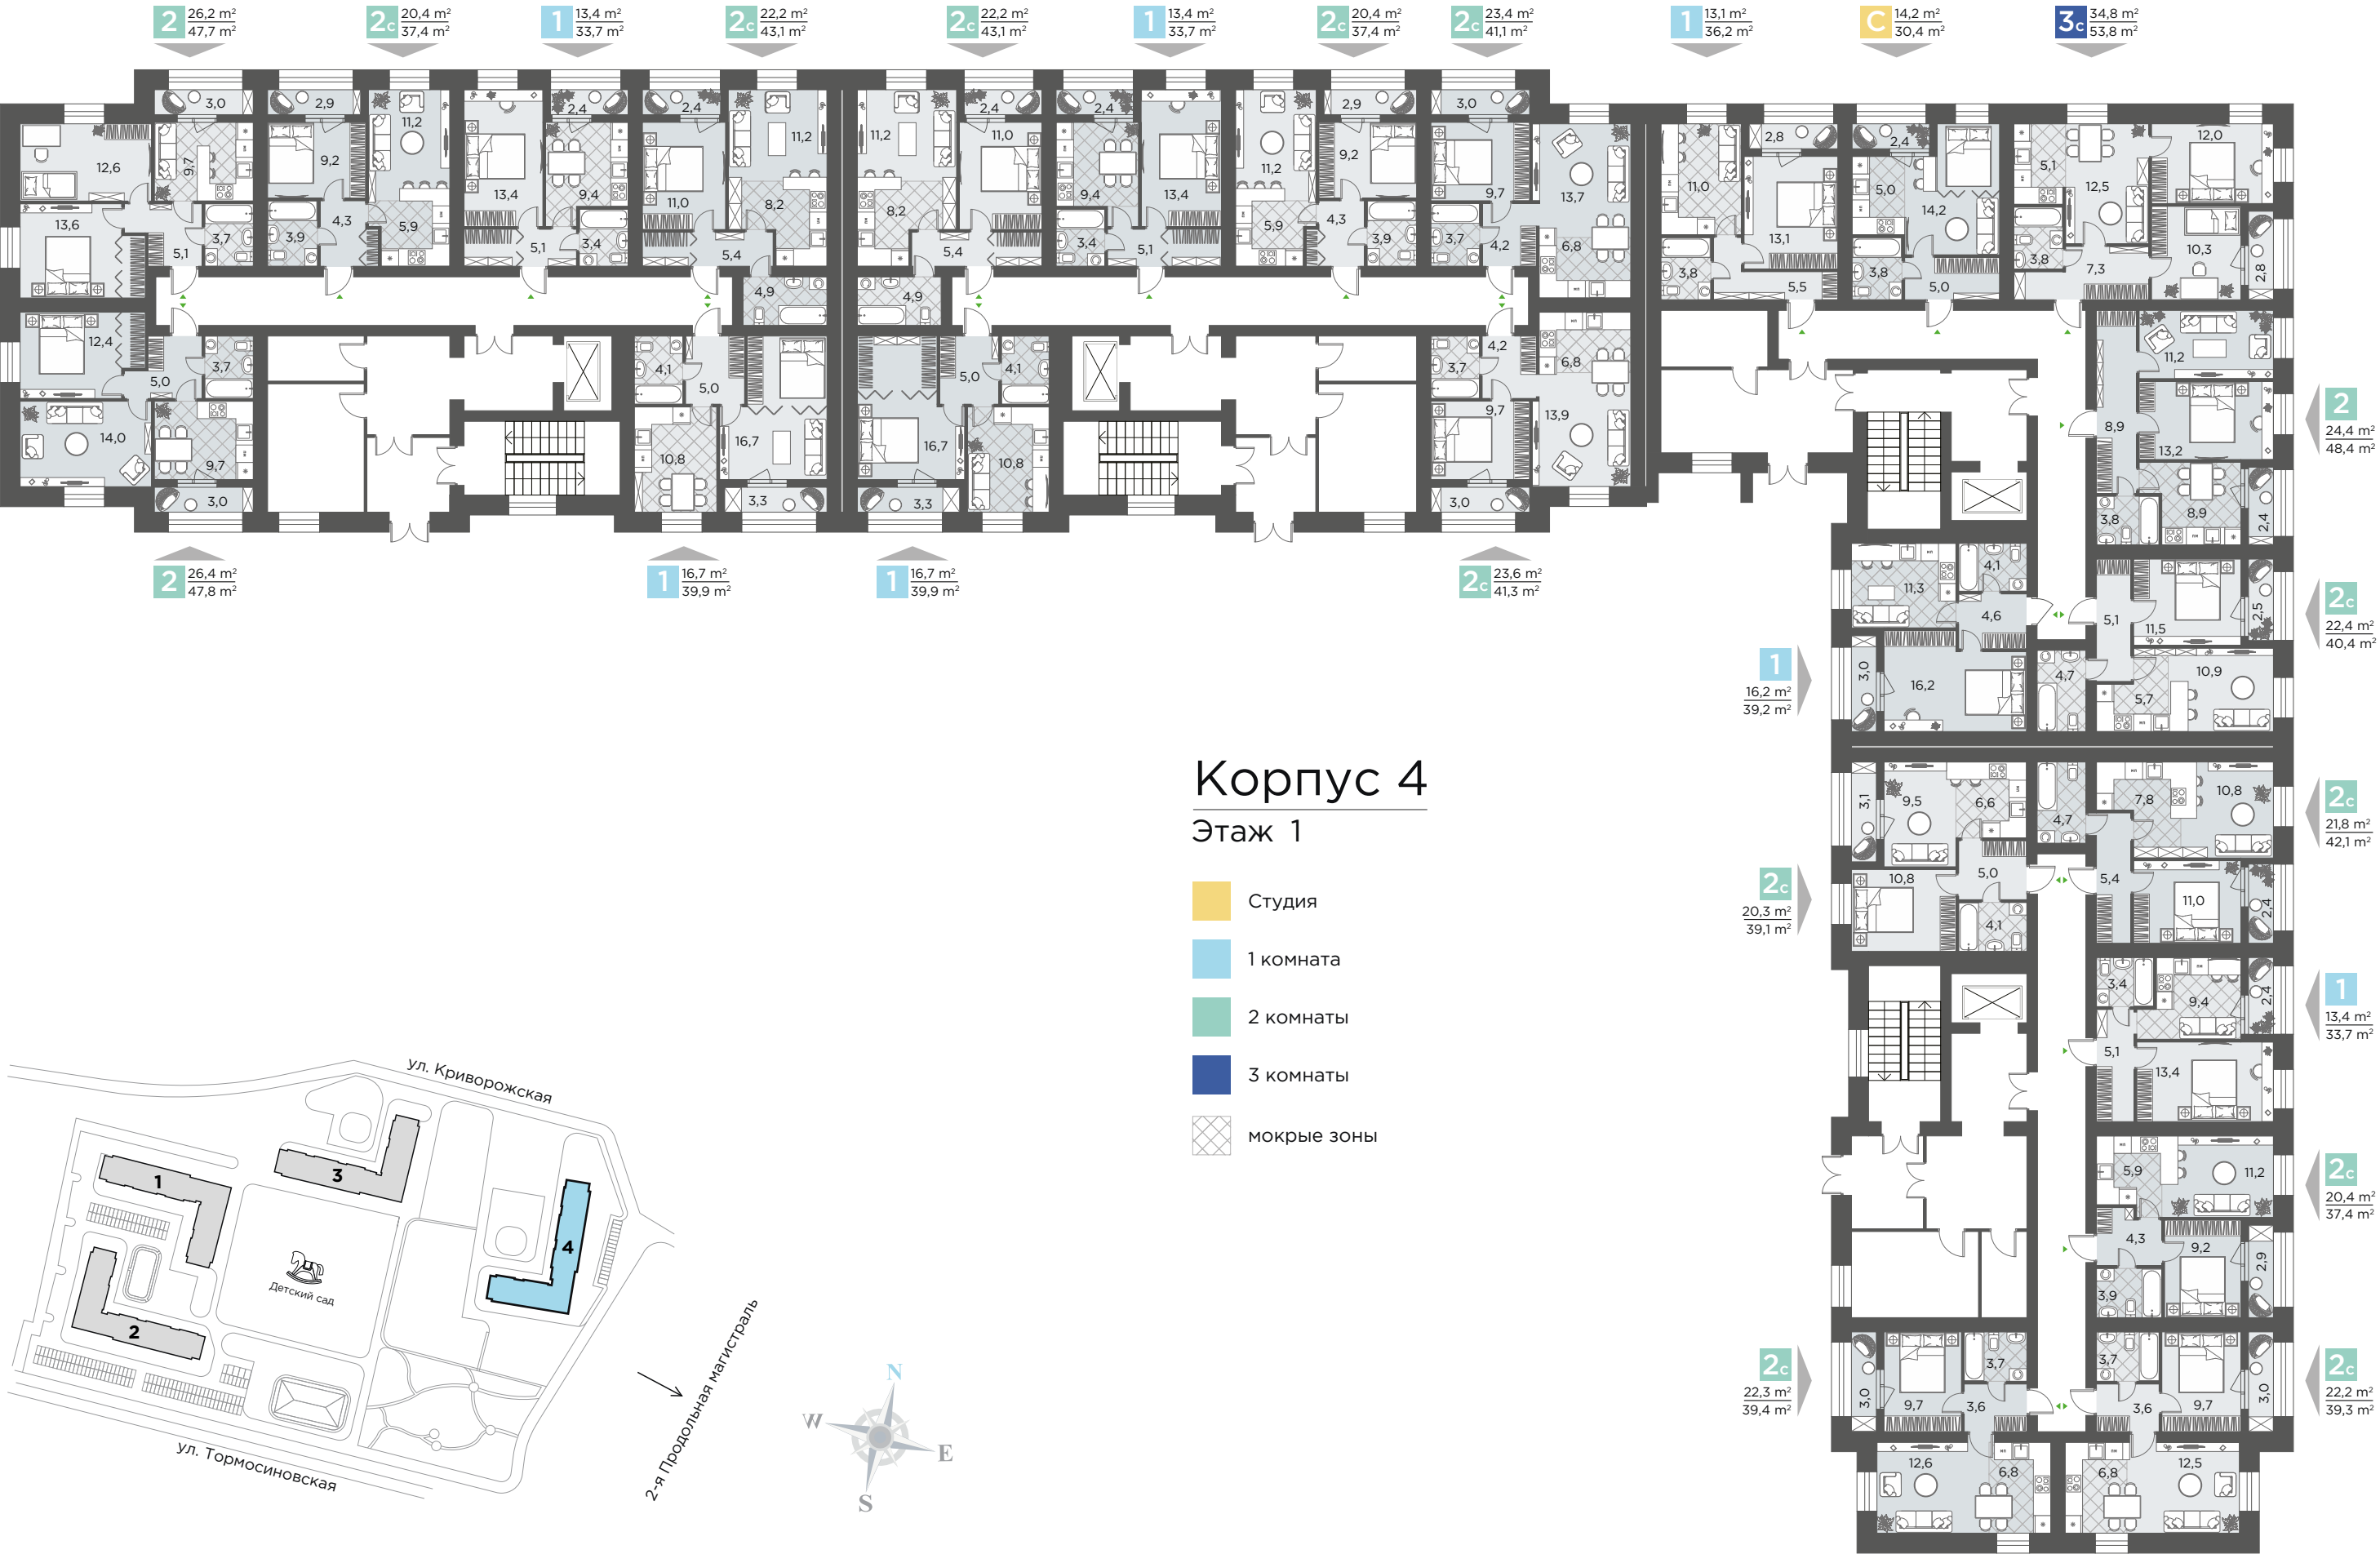





Типовая квартира 1к

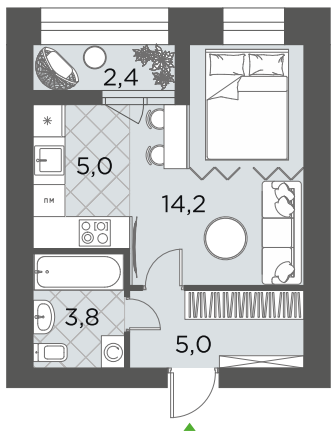


Типовая квартира 2к

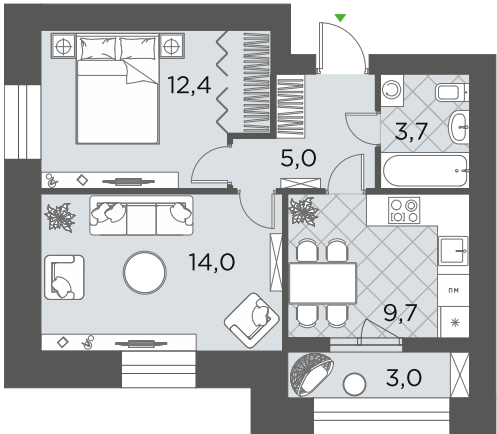


Типовая квартира С

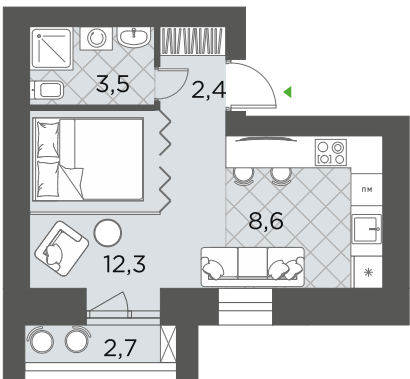


Типовая квартира 1к

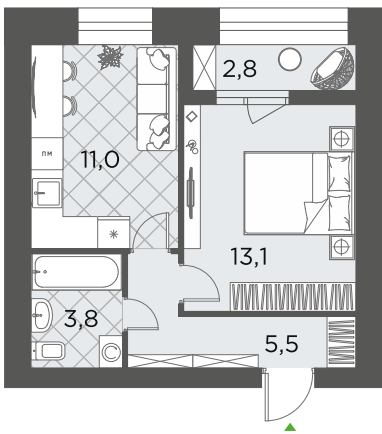


Типовая квартира 2с

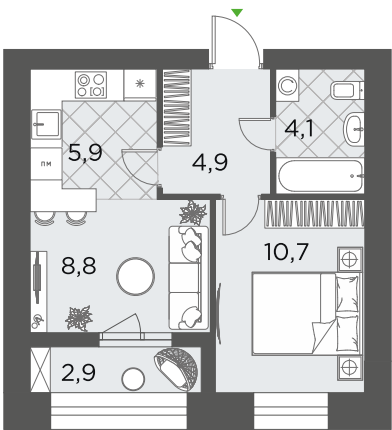


Типовая квартира 1к

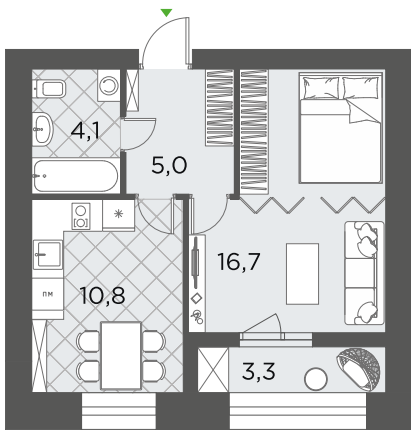


Типовая квартира 2с

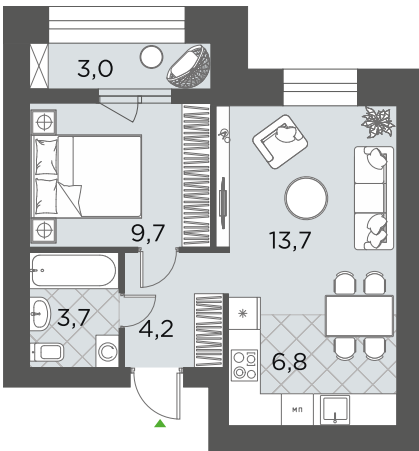


Типовая квартира 3с

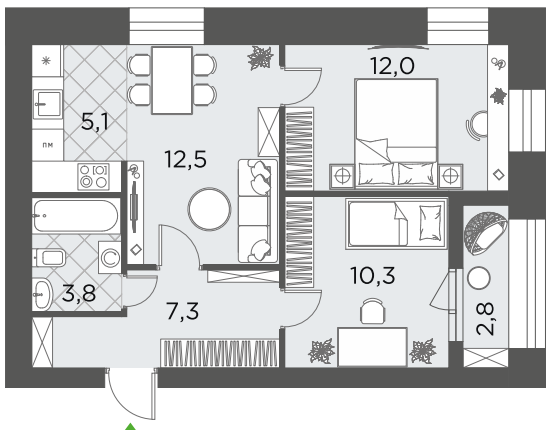


Типовая квартира 2с

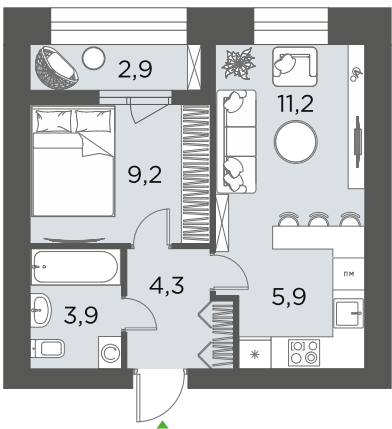


Типовая квартира 2к

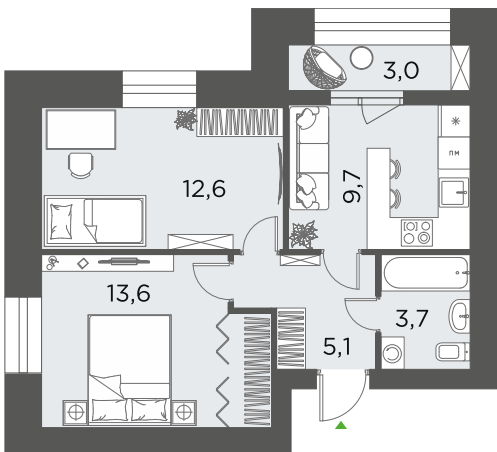

Типовая квартира 2с

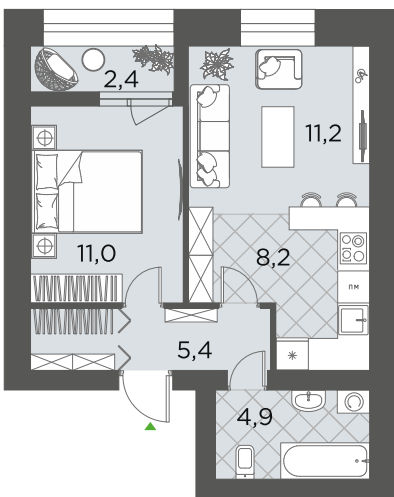

Типовая квартира 2с

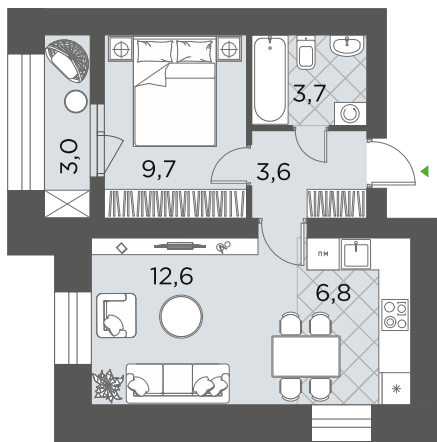



Ответим на все вопросы
и проконсультируем по телефону

+7 (8442) 685 000

Ждем вас в офисе продаж!

ул. Новороссийская, 11
офис X